



AVIS D'ENQUÊTE

n° 2921

En application de la loi sur l'aménagement du territoire et les constructions du 4 décembre 1985 (LATC), la Municipalité de Cossonay soumet à l'enquête publique le projet suivant.

La demande est soumise également à autorisation cantonale (ME)

CAMAC 226'046

Au lieu-dit	:	Place du Temple
Coordonnées nationales	:	2'528'780 / 1'162'980
Parcelle n°	:	1097
ECA n°	:	-
Propriétaire(s)	:	Commune de COSSONAY pour le compte FDS.FR Sàrl "Fleur de Sel"
Auteur des plans	:	Inés Sancho Dupraz, ALPHA-GEO SA, Chemin du Prieuré 4, 1304 Cossonay
Affectation	:	PPA Vieille Ville
Note au recensement architectural	:	-
Objet de l'enquête	:	Aménagement d'une terrasse de 56m² sur le DP n°1097
Dérogation requise	:	-
Abattage d'arbre ou haie	:	-
Degré de sensibilité au bruit	:	II

Le dossier peut être consulté du :

5 avril 2024 au 6 mai 2024

Au Service Technique Communal, Rue Neuve 1, pendant les heures d'ouverture ou sur rendez-vous au 021 863 22 00, il est aussi possible de consulter les plans sur le site internet communal

MUNICIPALITÉ DE COSSONAY

La Syndique

La Secrétaire


V. Induni



B. Barraz

Cossonay, le 20 mars 2024

Service Technique de Cossonay

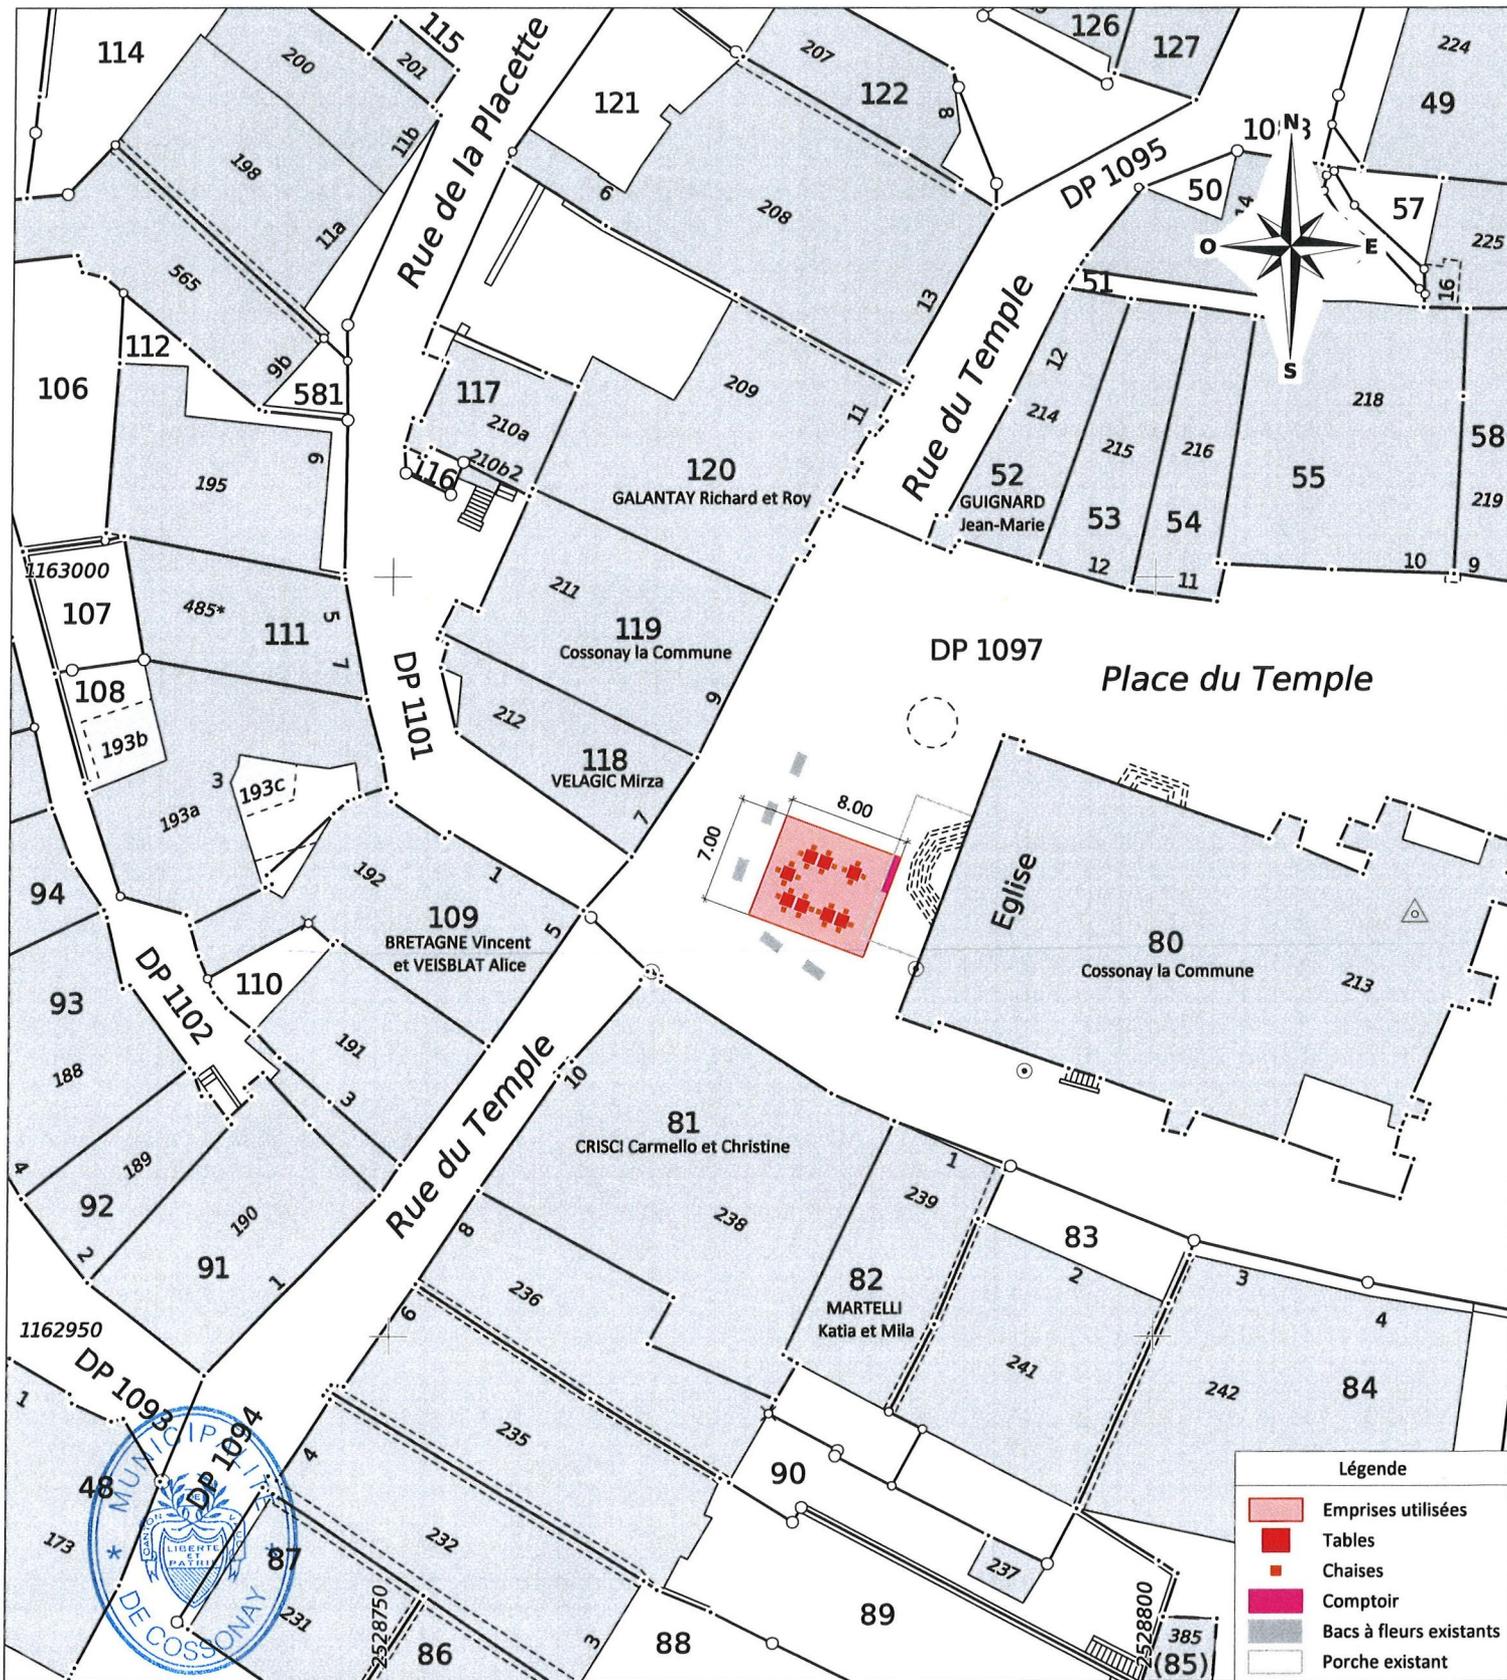

COMMUNE DE COSSONAY

Coordonnées moyennes : 2°528'780 / 1°162'980

MW / KC DT n° 5477-261

Cossonay, le 13 juillet 2023

Pour le compte de FDS.FR Sàrl "Fleur de Sel"

Aménagement d'une terrasse sur le Domaine Public Communal n° 1097

Plan de situation

Soumis à l'enquête publique du 5.04 au 6.05.24 La Syndique
au Service technique de Cossonay

Au nom de la Municipalité

La Secrétaire

ALPHA-GEO
ingénieurs et géomètres sa
Succ. de Courdesse & Associés SA
Prieuré 4 | CP 50 | 1304 Cossonay
tél 021 863 11 30 | cossonay@alpha-geo.ch
www.alpha-geo.ch

Inés Sancho Dupraz
Ingénieure géomètre brevetée

V. Induni

Municipalité de Cossonay
B. Barraç

Echelle 1:500

Mensuration graphique numérisée

Source : Géodonnées Etat de Vaud du 30/06/2023