



AVIS D'ENQUÊTE

n° 2993

En application de la loi sur l'aménagement du territoire et les constructions du 4 décembre 1985 (LATC), la Municipalité de Cossonay soumet à l'enquête publique le projet suivant.

La demande est de la compétence de la municipalité (M)

CAMAC 232'603

| | | |
|-----------------------------------|---|---|
| Au lieu-dit | : | Route d'Aubonne 7 |
| Coordonnées nationales | : | 2'528'375 / 1'162'775 |
| Parcelle n° | : | 678 |
| ECA n° | : | - |
| Propriétaire(s) | : | Cossonay la Commune |
| Auteur des plans | : | Inès SANCHOZ DUPRAZ, ALPHA-GEO ingénieurs et géomètres SA, Chemin du Prieuré 4 / CP 50, 1304 Cossonay |
| Affectation | : | PPA "Campagne des Chavannes" |
| Note au recensement architectural | : | - |
| Objet de l'enquête | : | Réalisation d'un parking provisoire de 22 places |
| Dérogação requise | : | article 28 PPA "Campagne des Chavannes" parking en zone de verdure, sport et loisirs |
| Abattage d'arbre ou haie | : | non |
| Degré de sensibilité au bruit | : | II |

Le dossier peut être consulté du :

5 avril 2024 au 6 mai 2024

Au Service Technique Communal, Rue Neuve 1, pendant les heures d'ouverture ou sur rendez-vous au 021 863 22 00, il est aussi possible de consulter les plans sur le site internet communal

MUNICIPALITÉ DE COSSONAY

La Syndique

La Secrétaire

V. Induni



B. Barraz

Cossonay, le 28 mars 2024

Service Technique de Cossonay

COMMUNE DE COSSONAY

PLAN 2034

Coordonnées moyennes: 2'528'375 / 1'162'775

Propriétaire: Cossonay la Commune

DESIGNATION CADASTRALE

Parcelle n° 678 - " Les Chavannes ", " Route d'Aubonne 7 "

| | |
|-----------------------------|-----------------------------|
| Bâtiment scolaire n° 1096 | 2'226 m ² |
| (sur plusieurs immeubles) | |
| Bâtiment n° 1200 | 46 m ² |
| Trottoir, place piétonnière | 19 m ² |
| Jardin | 5'489 m ² |
| Champ, pré, pâturage | 29'777 m ² |
| | <u>37'557 m²</u> |

SERVITUDES * reportées sur plan

| | |
|-------------|---|
| 87'759 | Canalisation(s) d'eau et droits accessoires |
| 87'759 | Canalisation(s) Captage |
| 87'759 | Canalisation(s) Réservoirs |
| 87'825 | Source(s) Fouilles et prise d'eau |
| 87'825 | Canalisation(s) d'eau |
| 87'842 | Passage à pied et brouette |
| * 114'815 | Canalisation(s) d'eau |
| * 117'923 | Canalisation(s) Câble électrique souterrain |
| * 2021/6656 | DDP Superficie |
| * 2021/6656 | Passage à pied et pour tous véhicules |
| 2021/6656 | Usage de place |

MENTION

2021/9962 Mensuration en cours

Propriétaires voisins :

| | |
|--------------|--|
| Parcelle 362 | NEUSCHWANDER Marie-Claire |
| Parcelle 363 | BERTOLA Jean Claude |
| Parcelle 364 | PPE 364-1 à PPE 364-27, admin. : Naef Immobilier Lausanne SA |
| DDP 1347 | PPE 1347-1 à PPE 1347-5, admin. : GABRIEL Rebecca |

Plan partiel d'affectation "Campagne des Chavannes" du 21.01.2010 (zone d'utilité publique / zone mixte : utilité publique – habitation / zone de verdure, de sport et de loisirs)

PAC Venoge n° 284 – périmètre 4

Secteur üB de protection des eaux / Degré II de sensibilité au bruit

Pas de note au recensement architectural

Limite des constructions : ne concerne pas le projet

La réalisation du projet n'implique pas une mise à jour du plan du Registre Foncier



OBJET DE LA DEMANDE

Réalisation d'un parking provisoire de 22 places

Soumis à l'enquête publique du 5.04 au 6.05.2024
au Service technique de Cossonay

Dérogation

A l'article 28 du règlement du plan partiel d'affectation "Campagne des Chavannes" (parking dans la zone de verdure, de sport et de loisirs)

Détails : voir plans du bureau technique communal

PLAN DRESSE POUR DEMANDE D'AUTORISATION DE CONSTRUIRE

Sébastien Hämmerli / Inés Sancho Dupraz
Ingénieurs géomètres brevetés



La propriétaire:

Au nom de la Municipalité

La Syndique


La Secrétaire

Val
V. Induni



B. Barraz

Cossonay, le 27 mars 2024

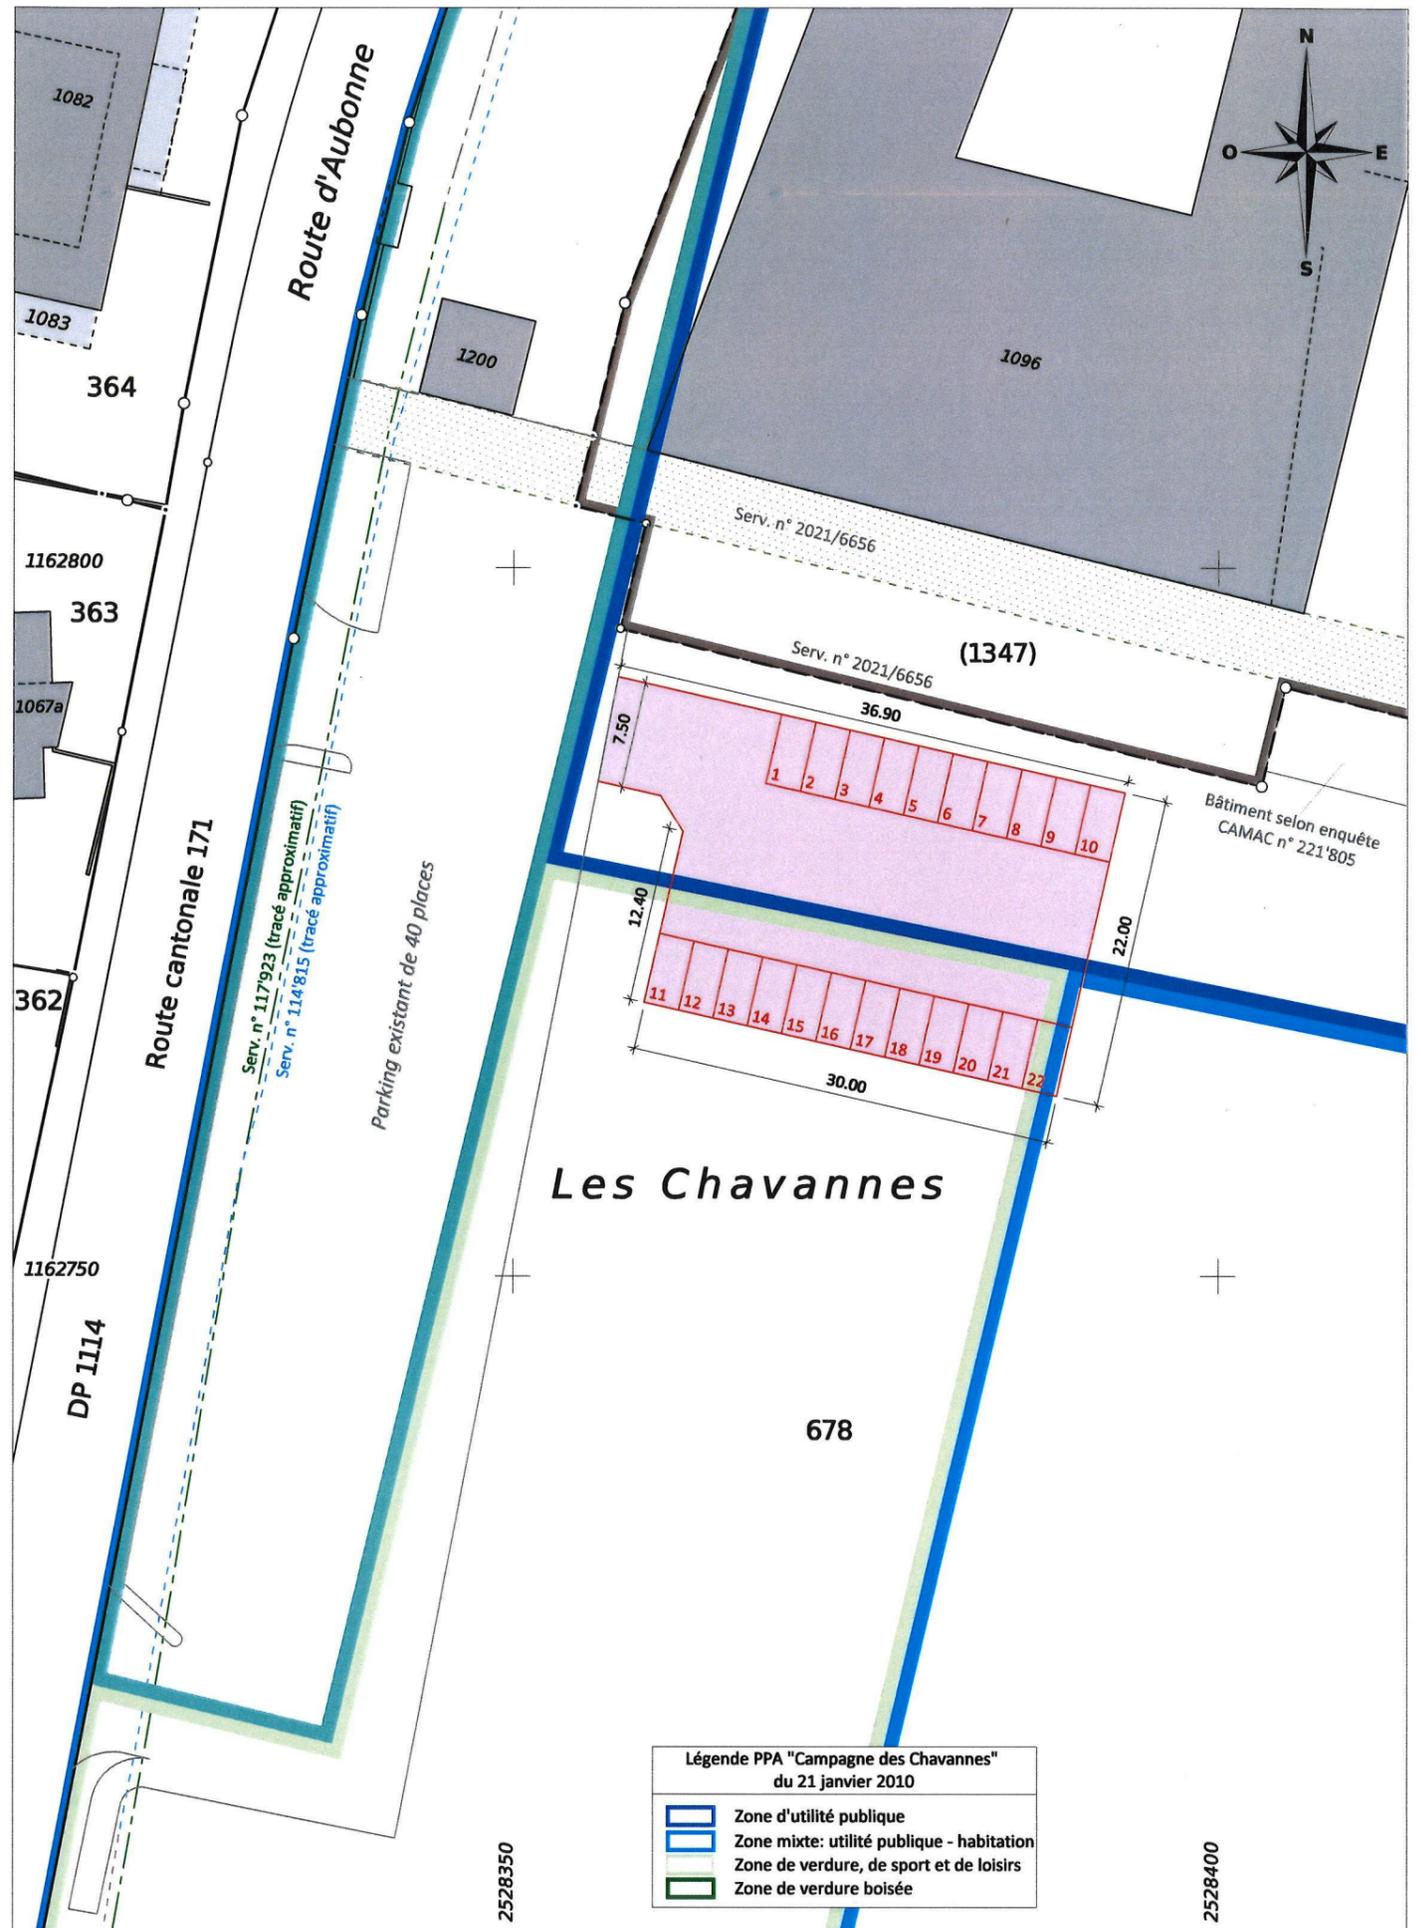

ALPHA-GEO - Ingénieurs et Géomètres SA

DT n° 5477-273 - Cossonay, le 27 mars 2024

1:500

Mensuration graphique numérisée
Source : Géodonnées Etat de Vaud du 13/03/2024