



## AVIS D'ENQUÊTE

n° 2896

En application de la loi sur l'aménagement du territoire et les constructions du 4 décembre 1985 (LATC), la Municipalité de Cossonay soumet à l'enquête publique le projet suivant.

La demande est soumise également à autorisation cantonale (ME)

**CAMAC 235'363**

Au lieu-dit	: Rue du Temple 12
Coordonnées nationales	: 2'528'788 / 1'163'006
Parcelle n°	: 52
ECA n°	: 214
Propriétaire(s)	: <b>GUIGNARD Jean-Marie</b>
Auteur des plans	: Gaël GIRARDET, DOLCI Architectes, Rue des Pêcheurs 8, 1400 Yverdon-les-Bains
Affectation	: PPA - Vieille ville
Note au recensement architectural	: 3
Objet de l'enquête	: <b>Réouverture d'une ancienne fenêtre classée</b>
Dérogation requise	: -
Abattage d'arbre ou haie	: -
Degré de sensibilité au bruit	: III

Le dossier peut être consulté du :

**11 avril 2025 au 12 mai 2025**

Au Service Technique Communal, Rue Neuve 1, pendant les heures d'ouverture ou sur rendez-vous au 021 863 22 00, il est aussi possible de consulter les plans sur le site internet communal

### MUNICIPALITÉ DE COSSONAY

La Syndique

La Secrétaire


**V. Induni**



**B. Barraz**

Cossonay, le 2 avril 2025

Service Technique de Cossonay

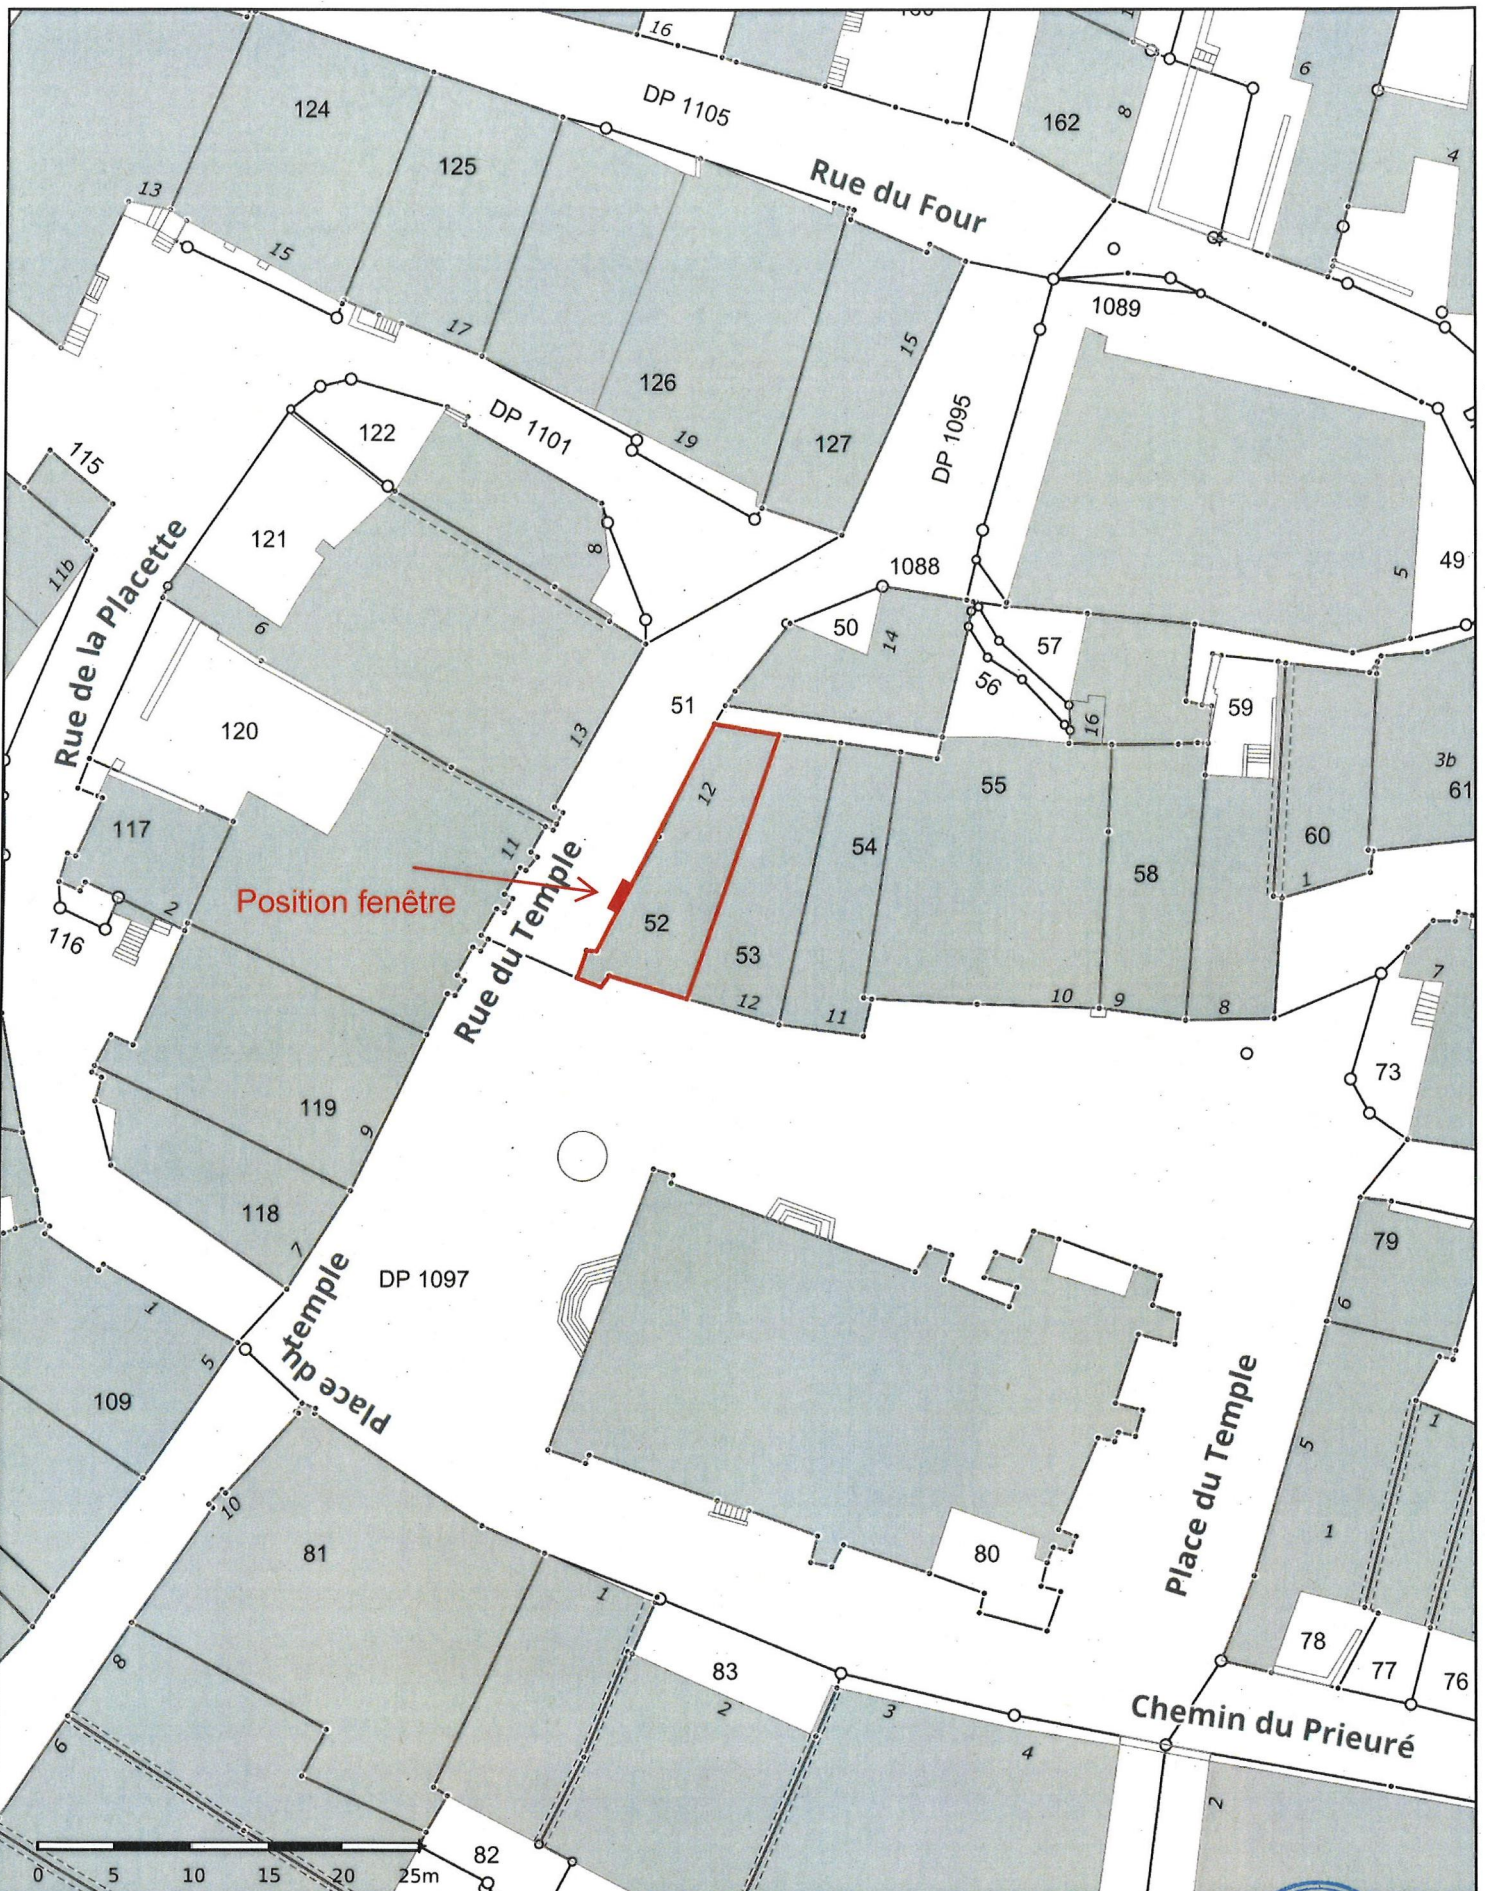

Soumis à l'enquête publique du ..... au .....  
 au Service technique de Cossonay 11.04 12.05.25 Echelle 1: 500

Crée le : 21.01.2025

© Géodonnées  
 Etat de Vaud / Swissstopo



Informations dépourvues de foi publique. Les informations à caractère légal sont fournies par les autorités compétentes. Aucune garantie sur l'exactitude, l'exhaustivité et l'actualité des données.

