

## AVIS D'ENQUÊTE

n° 2988

En application de la loi sur l'aménagement du territoire et les constructions du 4 décembre 1985 (LATC), la Municipalité de Cossonay soumet à l'enquête publique le projet suivant.

La demande est soumise également à autorisation cantonale (ME)

**CAMAC 230'626**

Au lieu-dit	:	Route de Dizy / Grand-Verney
Coordonnées nationales	:	2'528'650 / 1'164'040
Parcelle n°	:	1289
ECA n°	:	1097
Propriétaire(s)	:	<b>SECTION VAUDOISE DU TOURING CLUB SUISSE TCS</b>
Auteur des plans	:	Christian BURKHARD, PERRET-GENTIL+REY ASSOCIES SA, Rue Villette 34, 1401 Yverdon-les-Bains
Affectation	:	PPA"GRAND-VERNEY 2"
Note au recensement architectural	:	-
Objet de l'enquête	:	<b>Régularisation du bassin de rétention ECA 1097, démolition de l'escalier extérieur et construction d'un local d'accès pour ce bâtiment.</b>
Dérogation requise	:	-
Abattage d'arbre ou haie	:	-
Degré de sensibilité au bruit	:	III

Le dossier peut être consulté du :

**22 mars 2024 au 22 avril 2024**

Au Service Technique Communal, Rue Neuve 1, pendant les heures d'ouverture ou sur rendez-vous au 021 863 22 00, il est aussi possible de consulter les plans sur le site internet communal

### MUNICIPALITÉ DE COSSONAY

La Syndique



V. Induni

La Secrétaire



B. Barraz

Cossonay, le 18 mars 2024

Service Technique de Cossonay

# COMMUNE DE COSSONAY

PLAN 2018

Coordonnées moyennes : 2'528'650 / 1'164'040

**Propriétaire : Section Vaudoise du Touring Club Suisse**

**DESIGNATION CADASTRALE**

Parcelle n° 1289 - "Grand Verney"	
Bâtiment n° 1097	- m <sup>2</sup>
Surface totale 389 m <sup>2</sup> (souterrain)	
Bâtiment n° B1026	12 m <sup>2</sup>
Bâtiment n° B1027	12 m <sup>2</sup>
Bâtiment n° B1032	6 m <sup>2</sup>
Accès, place privée	24'683 m <sup>2</sup>
	<u>24'713 m<sup>2</sup></u>

**SERVITUDES** \* reportées sur plan

* 87'960	Canalisation(s) d'eau
99'606	Canalisation(s) Gazoduc
115'077	Canalisation(s) de gaz
150'255	Canalisation(s) d'électricité
* 2001/432	Canalisation(s) Câbles de télécommunication
2014/3672	Superficie
2014/3672	Passage à pied et pour tous véhicules

**MENTION**

2021/9962	Mensuration en cours
-----------	----------------------

**Propriétaires voisins :**

Parcelle	223	DESPONDS Claude
Parcelle	225	MAGNOLLAY Françoise Janine
Parcelle	226	Section Vaudoise du Touring Club Suisse

PPA "Grand-Verney 2" du 04.06.2013 (zone industrielle)

PAC Venoge n° 284 – périmètre 4

Secteur üB de protection des eaux / Degré III de sensibilité au bruit

Pas de note au recensement architectural

La réalisation du projet implique une mise à jour du plan du Registre Foncier

**OBJET DE LA DEMANDE**

Régularisation du bassin de rétention ECA 1097

Démolition de l'escalier extérieur et construction d'un local accès pour le bâtiment souterrain n° 1097



Soumis à l'enquête publique du 22.03 au 22.04.2024  
au Service technique de Cossonay

Détails : voir plans de l'ingénieur

**PLAN DRESSE POUR DEMANDE D'AUTORISATION DE CONSTRUIRE**

Sébastien Hämmerli / Inés Sancho Dupraz  
Ingénieurs géomètres brevetés




**Le propriétaire :**

TCS  
Section vaudoise  
Route de Dizy 4  
Case postale 91  
1304 Cossonay  
www.tcs-vd.ch



*I. Lowenknecht*

Cossonay, le 29 février 2024

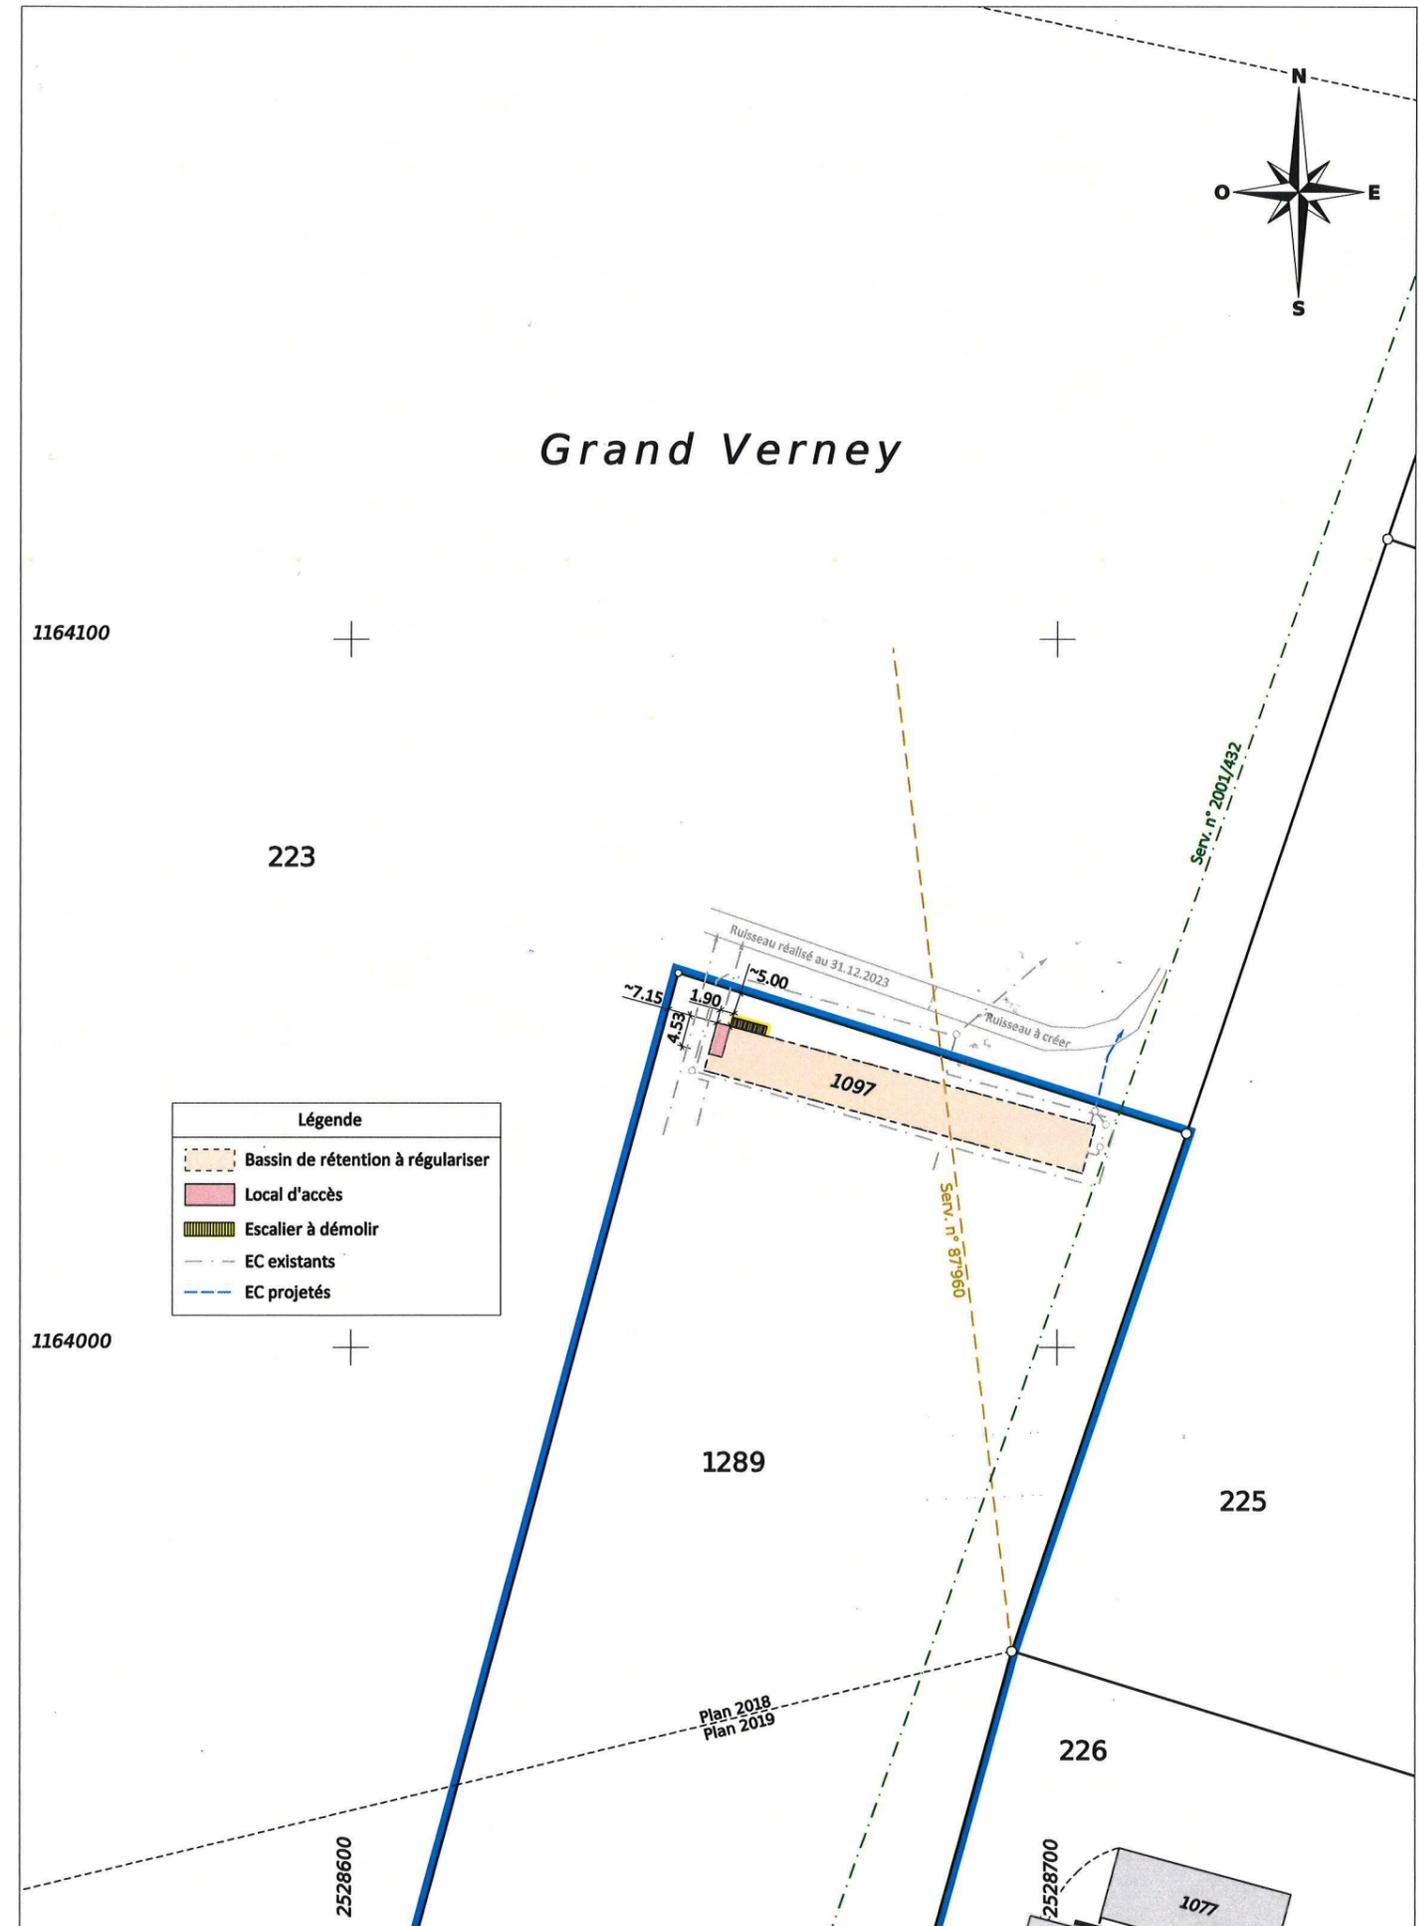

ALPHA-GEO - Ingénieurs et Géomètres SA  
DT n° 5477-269- V2 - Cossonay, le 29 février 2024

1:1000  
Mensuration graphique numérisée  
Source : Géodonnées Etat de Vaud du 25/01/2024