



AVIS D'ENQUÊTE

n° 2536

En application de la loi sur l'aménagement du territoire et les constructions du 4 décembre 1985 (LATC), la Municipalité de Cossonay soumet à l'enquête publique le projet suivant.

La demande est soumise également à autorisation cantonale (ME)

CAMAC 243'622

Au lieu-dit	: Les Chavannes
Coordonnées nationales	: 2'528'440 / 1'162'713
Parcelle n°	: 678
ECA n°	: 1096 / 1200
Propriétaire(s)	: Commune de Cossonay
Auteur des plans	: Luc Gindroz ingénieur HES, ALPHA-GEO ingénieurs et géomètres SA, Chemin du Prieuré 4, CP 50, 1304 Cossonay
Affectation	: PPA Campagne des Chavannes
Note au recensement architectural	: -
Objet de l'enquête	: Création d'un parc public
Dérogation requise	: -
Abattage d'arbre ou haie	: non
Degré de sensibilité au bruit	: II

Le dossier peut être consulté du :

15 août 2025 au 15 septembre 2025

Au Service Technique Communal, Rue Neuve 1, pendant les heures d'ouverture ou sur rendez-vous au 021 863 22 00, il est aussi possible de consulter les plans sur le site internet communal

MUNICIPALITÉ DE COSSONAY

La Syndique

La Secrétaire



V. Induni

B. Barraz

Cossonay, le 12 août 2025

Service Technique de Cossonay

Service Technique Communal

Propriétaire: Cossonay la Commune (parcelle n° 678)
Domaine public communal (DP 1114, DP 1116)

DESIGNATION CADASTRALE

Parcelle n° 678 - " Les Chavannes ", " Route d'Aubonne 7 "	
Bâtiment scolaire n° 1096	2'226 m²
(sur plusieurs immeubles)	
Bâtiment n° 1200	46 m²
Trottoir, place piétonnière	19 m²
Jardin	5'489 m²
Champ, pré, pâturage	29'777 m²
	37'557 m²

SERVITUDES * reportées sur plan

87'759	Canalisation(s) d'eau et droits accessoires
87'759	Canalisation(s) Captage
87'759	Canalisation(s) Réservoirs
87'825	Source(s) Fouilles et prise d'eau
87'825	Canalisation(s) d'eau
87'842	Passage à pied et brouette
* 114'815	Canalisation(s) d'eau
* 117'923	Canalisation(s) Câble électrique souterrain
2021/6656	DDP Superficie
2021/6656	Passage à pied et pour tous véhicules
2021/6656	Usage de place

MENTION

2021/9962	Mensuration en cours
-----------	----------------------

Propriétaires voisins :

Parcelle	38	GERIN Bernard et SCIPIONE Rosanna	Parcelle	478	Association paroissiale catholique de Cossonay- La Sarraz
Parcelle	39	LAVANCHY Jérôme	Parcelle	480	Association paroissiale catholique de Cossonay- La Sarraz
Parcelle	353	MOSIMANN Thomas et Franziska	Parcelle	552	MAILLEFER Jean-Claude et Pascal
Parcelle	360	Fondation de Vernand	Parcelle	609	MANNUZZA Thierry et Solange
Parcelle	361	KOVACS Robert	Parcelle	1326	Cossonay la Commune
Parcelle	362	NEUSCHWANDER Marie-Claire	DDP	(1344)	Primavesta, société coopérative d'utilité publique
Parcelle	363	BERTOLA Jean Claude	DDP	(1347)	PPE 1347-1 à PPE 1347-5, admin. : GABRIEL Rebecca

Plan partiel d'affectation "Campagne des Chavannes" du 21.01.2010 (zone de verdure, de sport et de loisirs)

PAC Venoge n° 284 – périmètre 4

Secteur üB de protection des eaux / Degré II de sensibilité au bruit

Pas de note au recensement architectural

----- Limite des constructions selon l'article 36 de la loi sur les routes
(à définir avec l'autorité compétente pour le carrefour)

La réalisation du projet implique une mise à jour du plan du Registre Foncier

OBJET DE LA DEMANDE

Création d'un parc public (Parc des Chavannes)

Chemin / Plantation d'arbre

Soumis à l'enquête publique du 15.08 au 15.09.25
au Service technique de Cossonay

Remarque

Limites de constructions : aux abords des carrefours, les distances à respecter en vertu de l'art. 36 al.3 de la Loi sur les routes sont déterminées par le Département ou par la Municipalité, selon qu'il s'agit de routes cantonales ou communales.

Détails : voir plans de l'architecte

PLAN DRESSE POUR DEMANDE D'AUTORISATION DE CONSTRUIRE

Sébastien Hämmerli / Inés Sancho Dupraz
Ingénieurs géomètres brevetés



La propriétaire:

Au nom de la Municipalité

La Syndique


La Secrétaire

DP 1114 et 1116 :

V. Induni

B. Barraz

Cossonay, le 18 juillet 2025

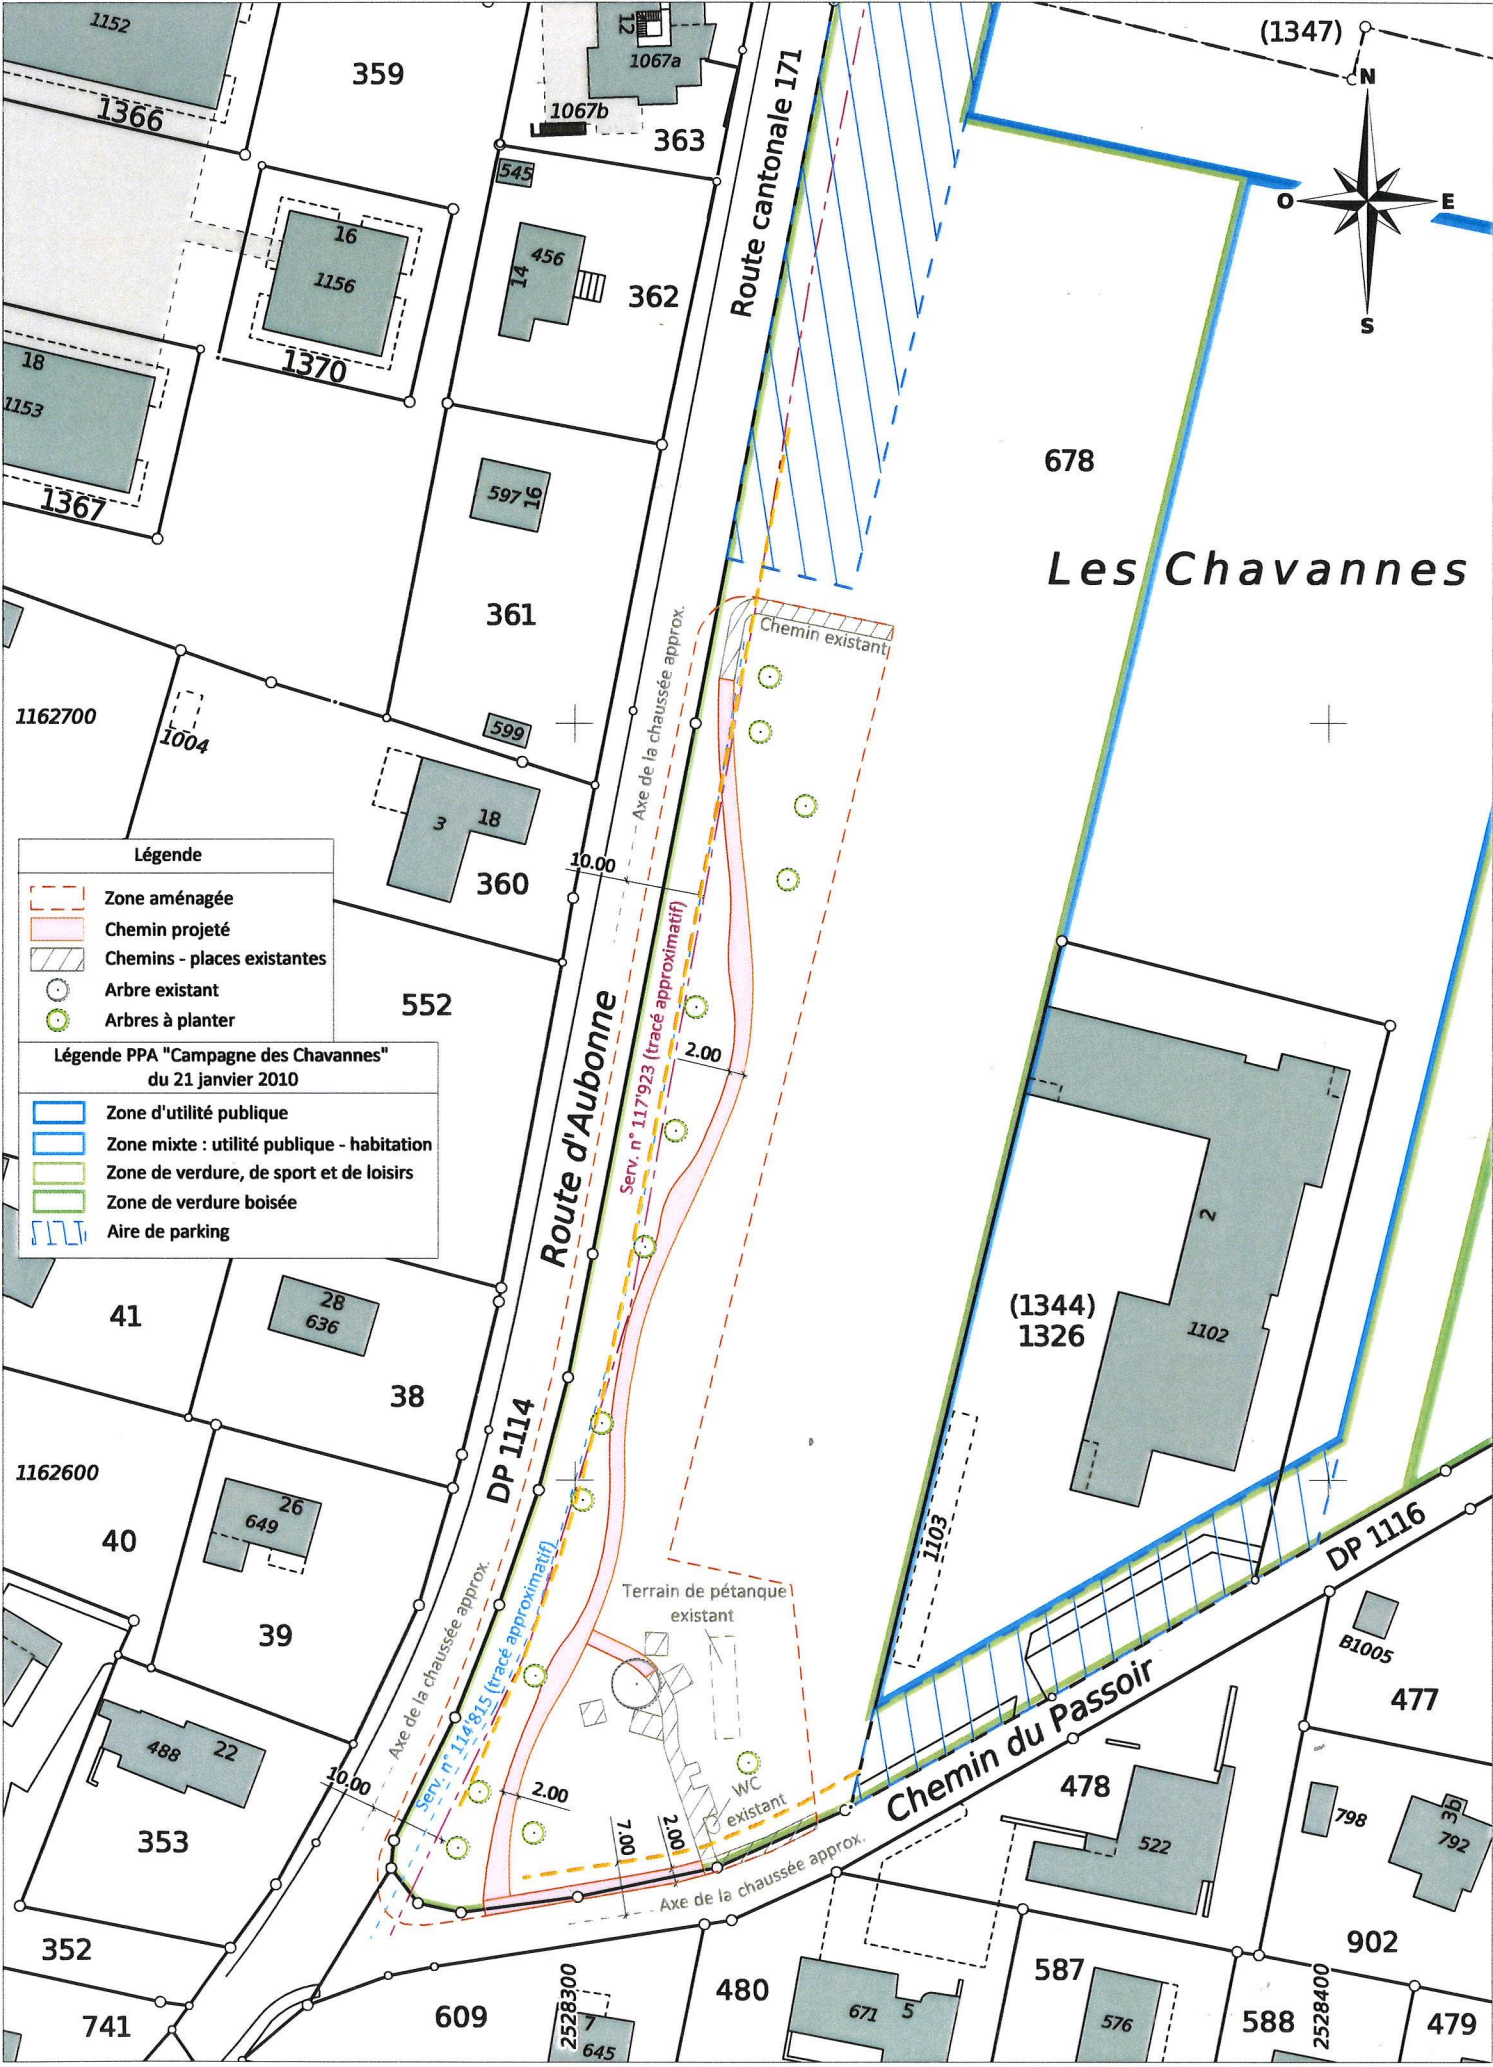

ALPHA-GEO - Ingénieurs et Géomètres SA
DT n° 5477-300 - Cossonay, le 18 juillet 2025

1:1000
Mensuration graphique numérisée
Source : Géodonnées Etat de Vaud du 02/07/2025