

AVIS D'ENQUÊTE

n° 3222

En application de la loi sur l'aménagement du territoire et les constructions du 4 décembre 1985 (LATC), la Municipalité de Cossonay soumet à l'enquête publique le projet suivant.

La demande est soumise également à autorisation cantonale (ME)

CAMAC 247'085

Au lieu-dit	:	Chemin de Champ-Paris 4
Coordonnées nationales	:	2'528'821 / 1'162'315
Parcelle n°	:	715
ECA n°	:	742a
Propriétaire(s)	:	PPE 893 BATSCHELET Annelise et Paul
Auteur des plans	:	Aurélie DUFEY, Easy-Sun Sàrl, Passage du Lion d'Or 6A, 1040 Echallens
Affectation	:	zone d'habitation de faible densité
Note au recensement architectural	:	-
Objet de l'enquête	:	Remplacement d'une chaudière à gaz par une pompe à chaleur avec 1 sonde géothermique (1 forage).
Dérogation requise	:	-
Abattage d'arbre ou haie	:	-
Degré de sensibilité au bruit	:	II

Le dossier peut être consulté du :

20 février 2026 au 20 mars 2026

Au Service Technique Communal, Rue Neuve 1, pendant les heures d'ouverture ou sur rendez-vous au 021 863 22 00, il est aussi possible de consulter les plans sur le site internet communal

MUNICIPALITÉ DE COSSONAY

La Syndique

La Secrétaire




V. Induni



B. Barraz

Cossonay, le 6 février 2026


Service Technique de Cossonay

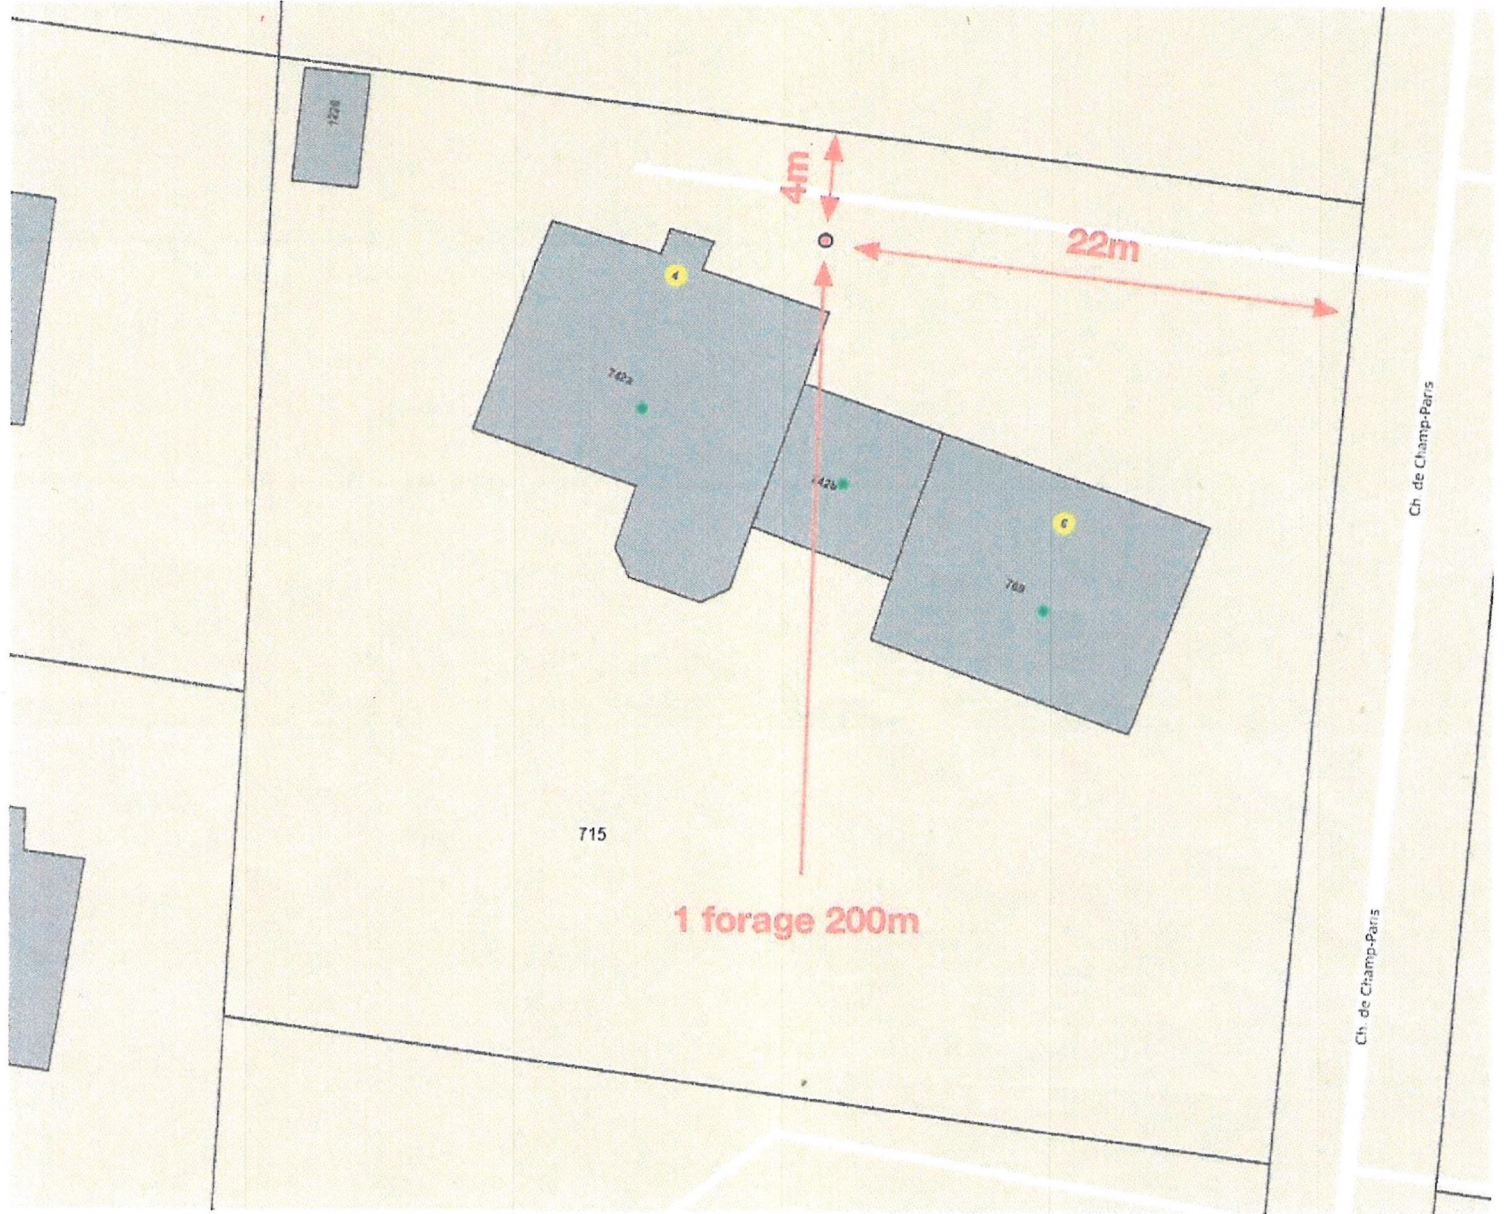


Propriété de Madame et Monsieur Batschelet
 Chemin de Champ-Paris 4 - 1304 Cossonay

Emplacement du forage du forage de 200m

15.12.2025

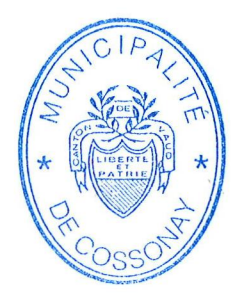

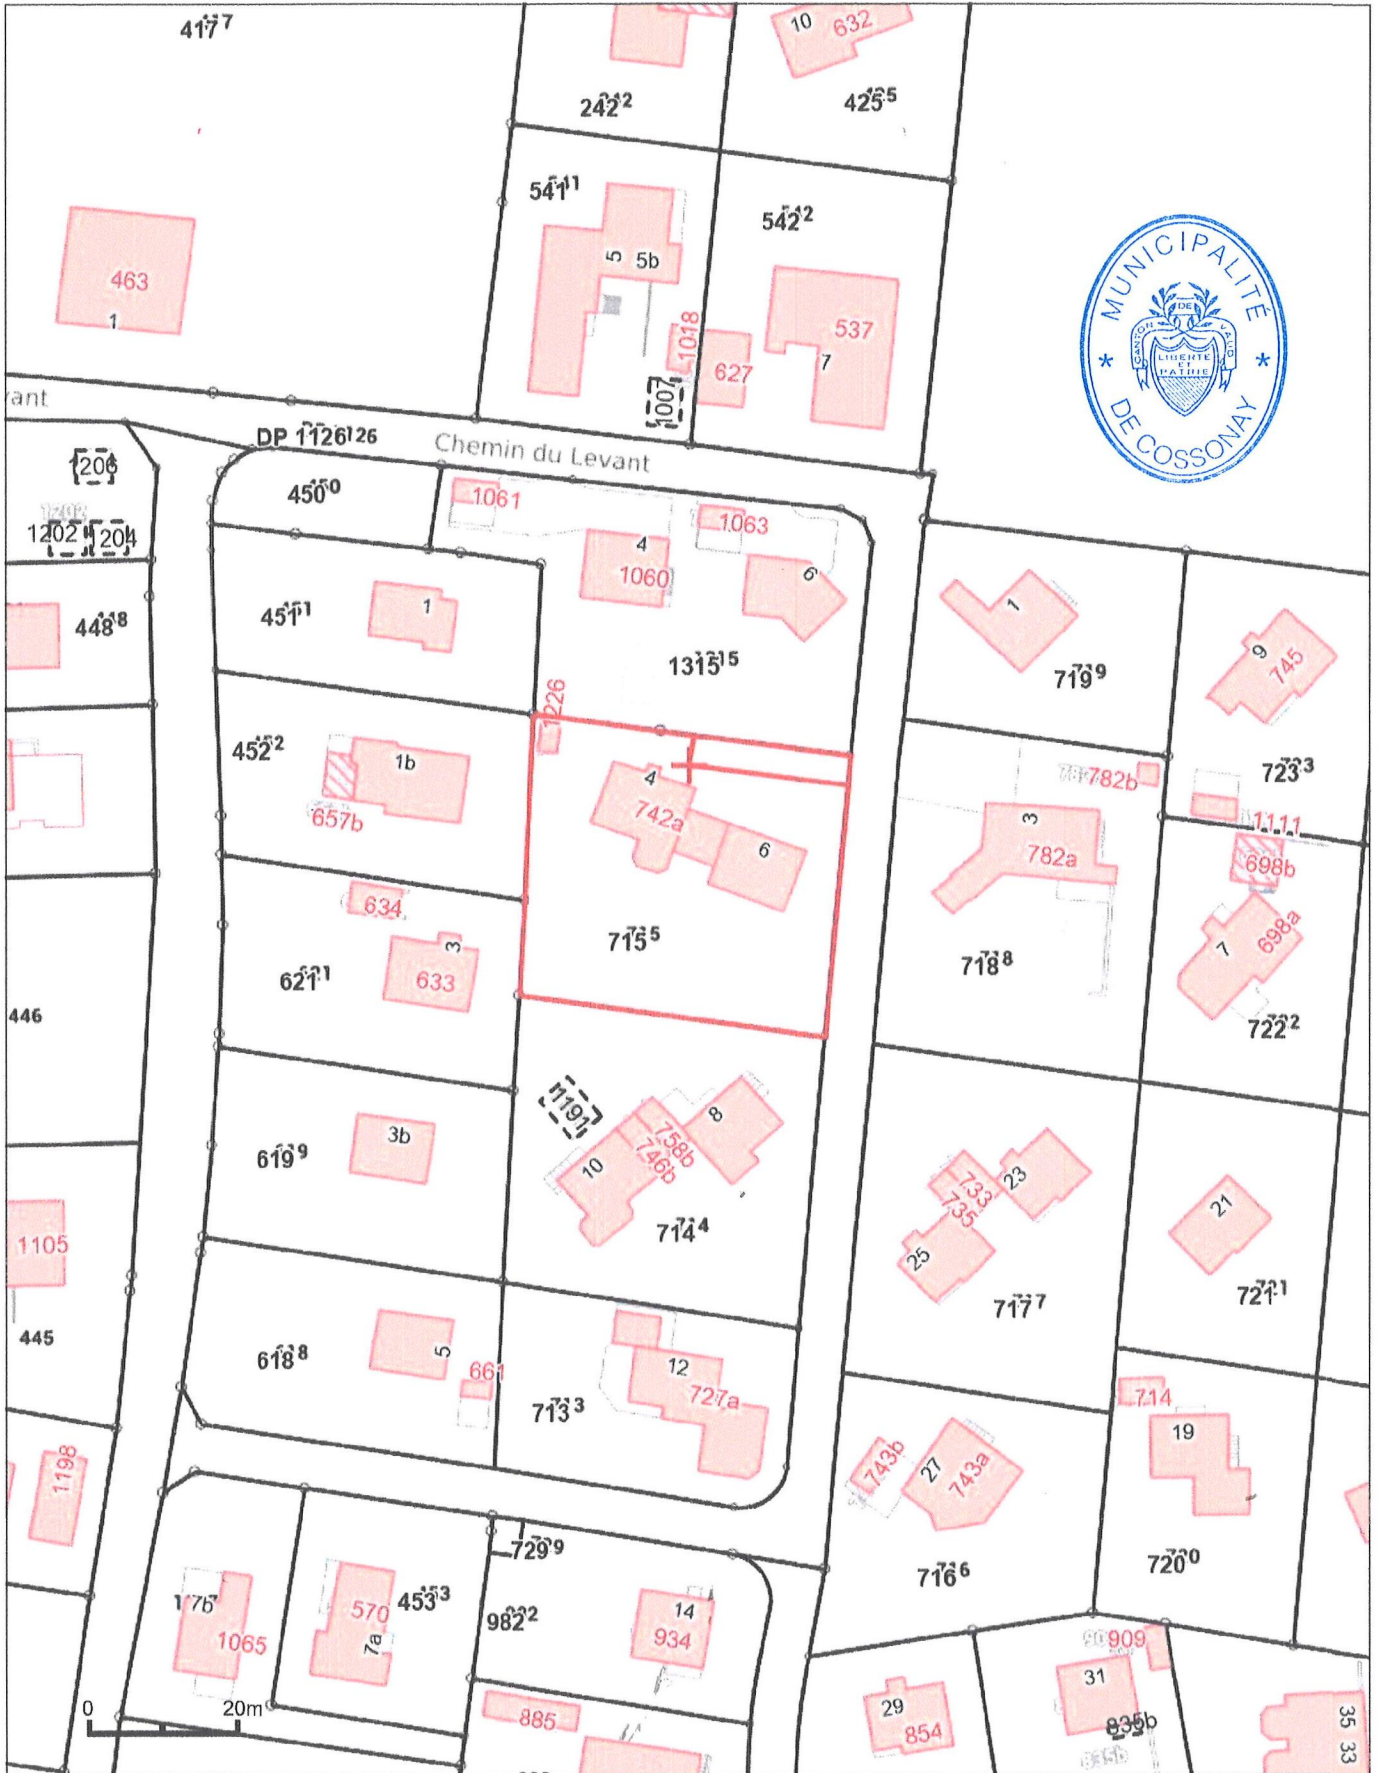

Informations dépourvues de foi publique - Géodonnées Etat de Vaud, Office fédéral de topographie, OpenStreetMap