

AVIS D'ENQUÊTE

n° 3240

En application de la loi sur l'aménagement du territoire et les constructions du 4 décembre 1985 (LATC), la Municipalité de Cossonay soumet à l'enquête publique le projet suivant.

La demande est soumise également à autorisation cantonale (ME)

CAMAC 247'808

| | |
|-----------------------------------|--|
| Au lieu-dit | : Champ Vionnet 8 |
| Coordonnées nationales | : 2'528'663 / 1'163'611 |
| Parcelle n° | : 227 |
| ECA n° | : 1058 |
| Propriétaire(s) | : PPE 227-12 Ebénisterie Michel Péter Sàrl ; exploitant SOVET SA |
| Auteur des plans | : Mickaël FONTAINE, Top Climat Froid et Climatisation SA, Chemin de Praz 11, 1424 Champagne |
| Affectation | : zone d'activités artisanales A |
| Note au recensement architectural | : - |
| Objet de l'enquête | : Installation d'un système de climatisation avec unité extérieure et intérieure, implantés au rez dans le bâtiment ECA 1058 dans le cabinet vétérinaire (petits animaux) |
| Dérogação requise | : - |
| Abattage d'arbre ou haie | : - |
| Degré de sensibilité au bruit | : III |

Le dossier peut être consulté du :

22 mai 2026 au 22 juin 2026

Au Service Technique Communal, Rue Neuve 1, pendant les heures d'ouverture ou sur rendez-vous au 021 863 22 00, il est aussi possible de consulter les plans sur le site internet communal

MUNICIPALITÉ DE COSSONAY

La Syndique

La Secrétaire



V. Induni





B. Barraz

Cossonay, le 13 mai 2026

Service Technique de Cossonay

Soumis à l'enquête publique du 22.05.2026 au 22.06.2026
au Service technique de Cossonay

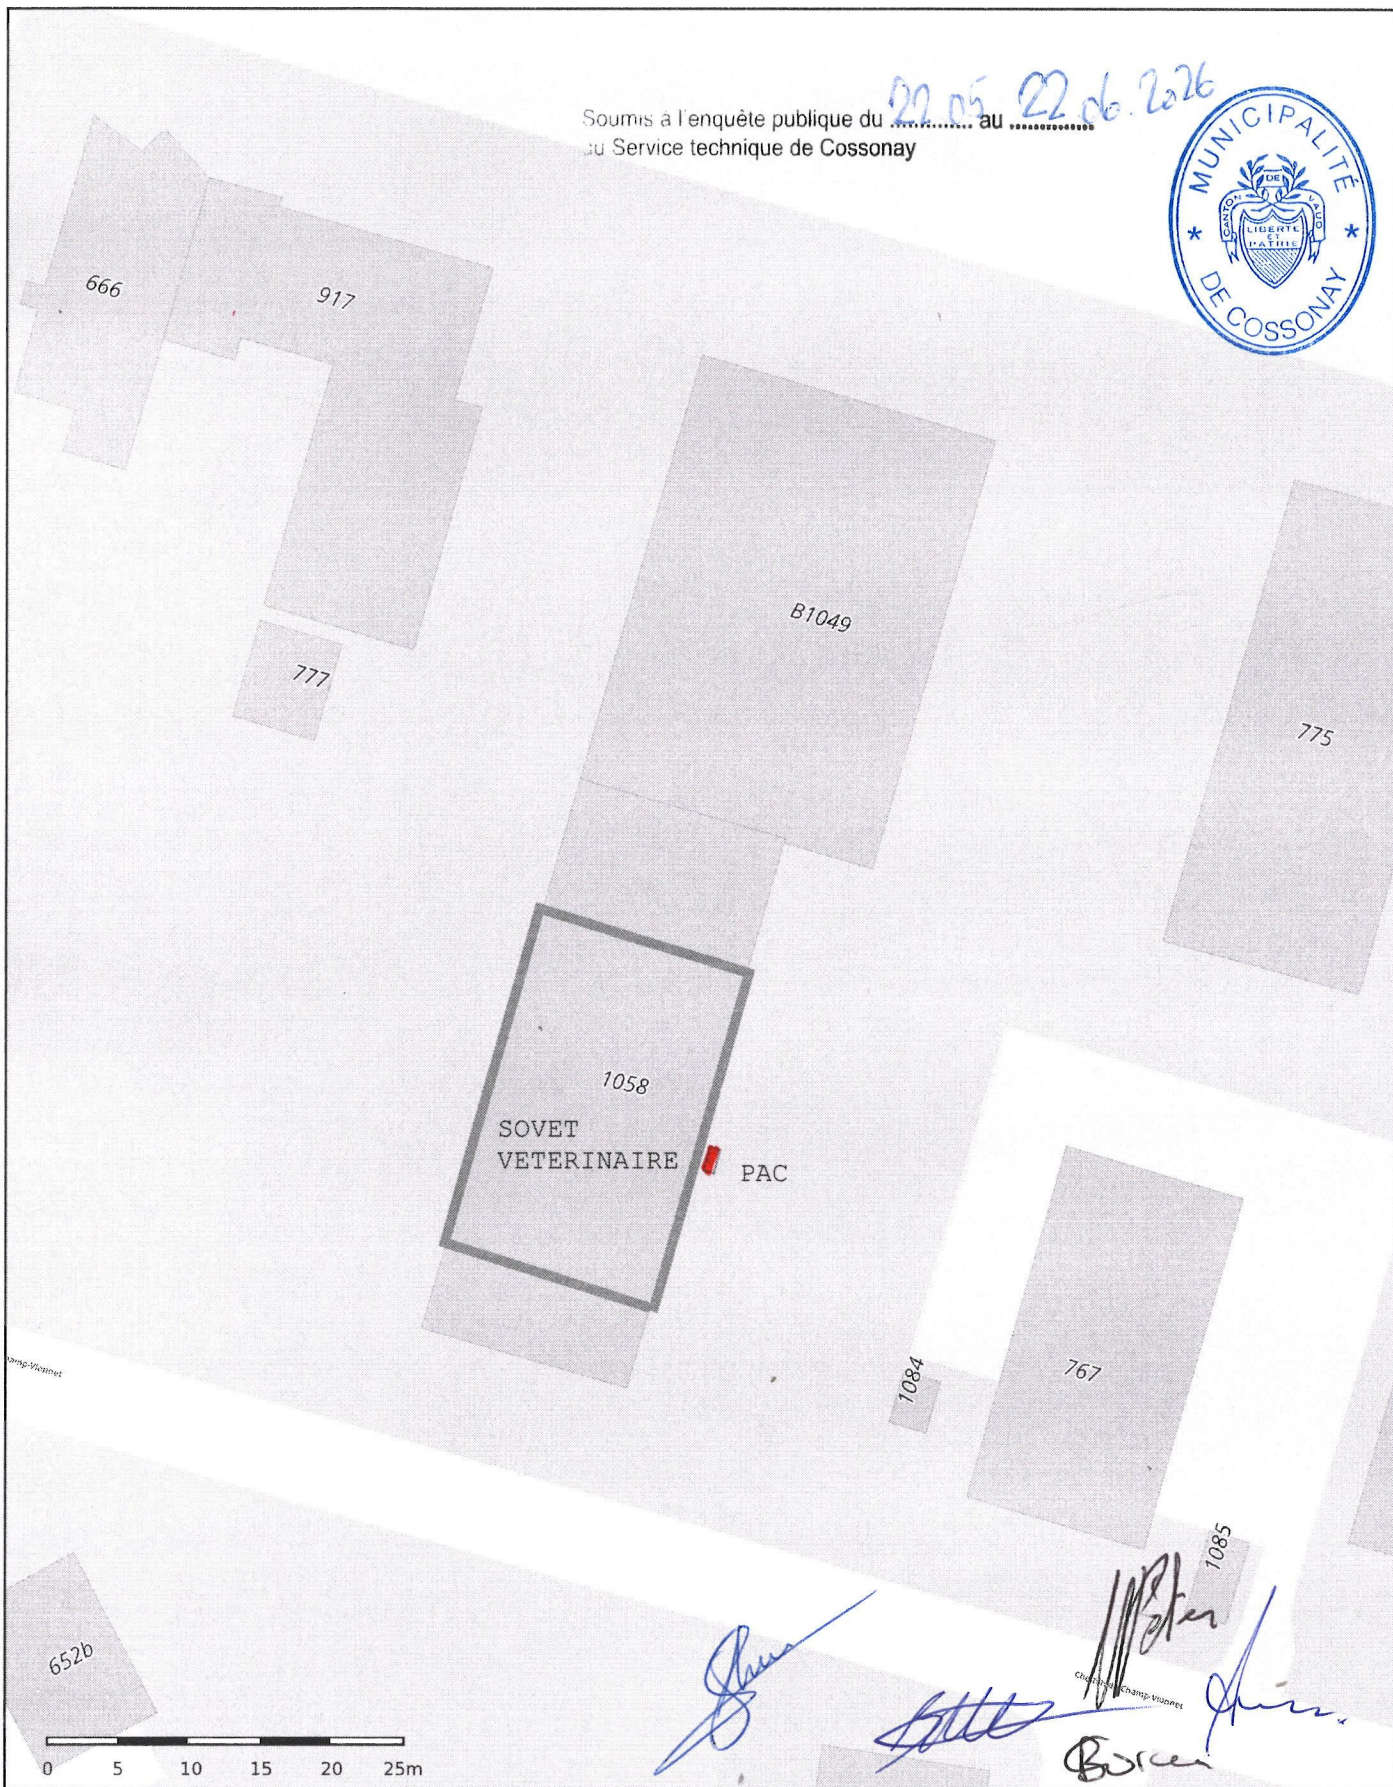

3240 - Péter pour le cpte de Saovet
Installation de climatisation

Echelle 1: 500

Crée le : 21.04.2026

© Géodonnées
Etat de Vaud / Swisstopo



Informations dépourvues de foi publique. Les informations à caractère légal sont fournies par les autorités compétentes. Aucune garantie sur l'exactitude, l'exhaustivité et l'actualité des données.

