



AVIS D'ENQUÊTE

n° 2300

En application de la loi sur l'aménagement du territoire et les constructions du 4 décembre 1985 (LATC), la Municipalité de Cossonay soumet à l'enquête publique le projet suivant.

La demande est de la compétence de la municipalité (M)

| | |
|-----------------------------------|--|
| Au lieu-dit | : Place du Temple 10 / Rue du Temple |
| Coordonnées nationales | : 2'528'808 / 1'163'017 |
| Parcelle n° | : 55, 51 |
| ECA n° | : 218 |
| Propriétaire(s) | : WEGMULLER Jean-Jacques Commune de Cossonay |
| Auteur des plans | : François VALENTA, AROCO SA, Croix-Blanche 40, 1066 Epalinges |
| Affectation | : PPA de la Vieille Ville |
| Note au recensement architectural | : 3 |
| Objet de l'enquête | : Mise en conformité de la ventilation de la cuisine du restaurant (compensation d'air), réouverture de l'ancienne porte en façade sur cour |
| Dérogation requise | : - |
| Degré de sensibilité au bruit | : 3 |

Le dossier peut être consulté du : 20 JUILLET 2018 au 20 AOÛT 2018 au Service Technique Communal, Rue Neuve 1, de 8h00 à 11h30 et de 14h à 16h00 ou sur rendez-vous au 021 863 22 00

MUNICIPALITÉ DE COSSONAY

Le Syndic

La Secrétaire



G. Rime

T. Zito

Cossonay, le 10 juillet 2018

Service Technique de Cossonay

COMMUNE DE COSSONAY

PLAN D'ENQUETE

PROPRIETAIRE : **WEGMÜLLER Jean-Jacques**

PROPRIETAIRE : **COSSONAY la commune**

PARCELLE N° 55 PLAN N° 2003

PARCELLE N° 51 PLAN N° 2003

" Place du Temple 10 "

" Rue du Temple "

SURFACES CADASTRALES

SURFACES CADASTRALES

Habitation avec affectation mixte n° ECA 218
Place-jardin
Total

| |
|--------------------------|
| 250 m ² |
| 31 m ² |
| <u>281 m²</u> |

Place-jardin
Total

| |
|-------------------------|
| 21 m ² |
| <u>21 m²</u> |

OBJET DE L'ENQUETE : - Mise en conformité de la ventilation de la cuisine du restaurant (compensation d'air)
- Réouverture de l'ancienne porte en façade sur cour

COORDONNEES MOYENNES : 2'528'808 / 1'163'017

AFFECTATION : Zone de la Vieille Ville selon PPA Vieille Ville mis en vigueur le 11.12.2017

LIMITE DES CONSTRUCTIONS : Selon PPA Vieille Ville mis en vigueur le 11.12.2017

SURFACE EN ZONE A BATIR : Parcelle 55 : 281 m² / parcelle 51 : 21 m²

SECTEUR DE PROTECTION DES EAUX : üB (anciennement Autres secteurs)

DEGRE DE SENSIBILITE AU BRUIT : III

NOTE AU RECENSEMENT ARCHITECTURAL : n° ECA 218 , note 3

SERVITUDES : ID.2002/009638 : Voisinage : Vues droites
ID.2002/009640 : Voisinage : Vues droites
ID.2002/009641 : Passage à pied

LA REALISATION DE CE PROJET N'IMPLIQUE PAS DE MISE A JOUR DU PLAN RF

LE(S) PROPRIETAIRE(S)

SCEAU DE L'AUTORITE

Soumis à l'enquête publique du 20.07.2018 au 20.08.2018
au Service technique de Cossonay.



Montricher, le 23 mai 2018


MOSINI et CAVIEZEL SA

Ingénieurs EPF-SIA
Géomètres officiels

Morges Montricher Assens
Rue du Bourg 18 1147 MONTRICHER
Tél. 021 8640040 montricher@mc-sa.ch



| | |
|------------|-----------|
| DOSSIER N° | 60'879.01 |
| INDICE | 1b |
| DESSINE | LG |
| CONTROLE | LG |

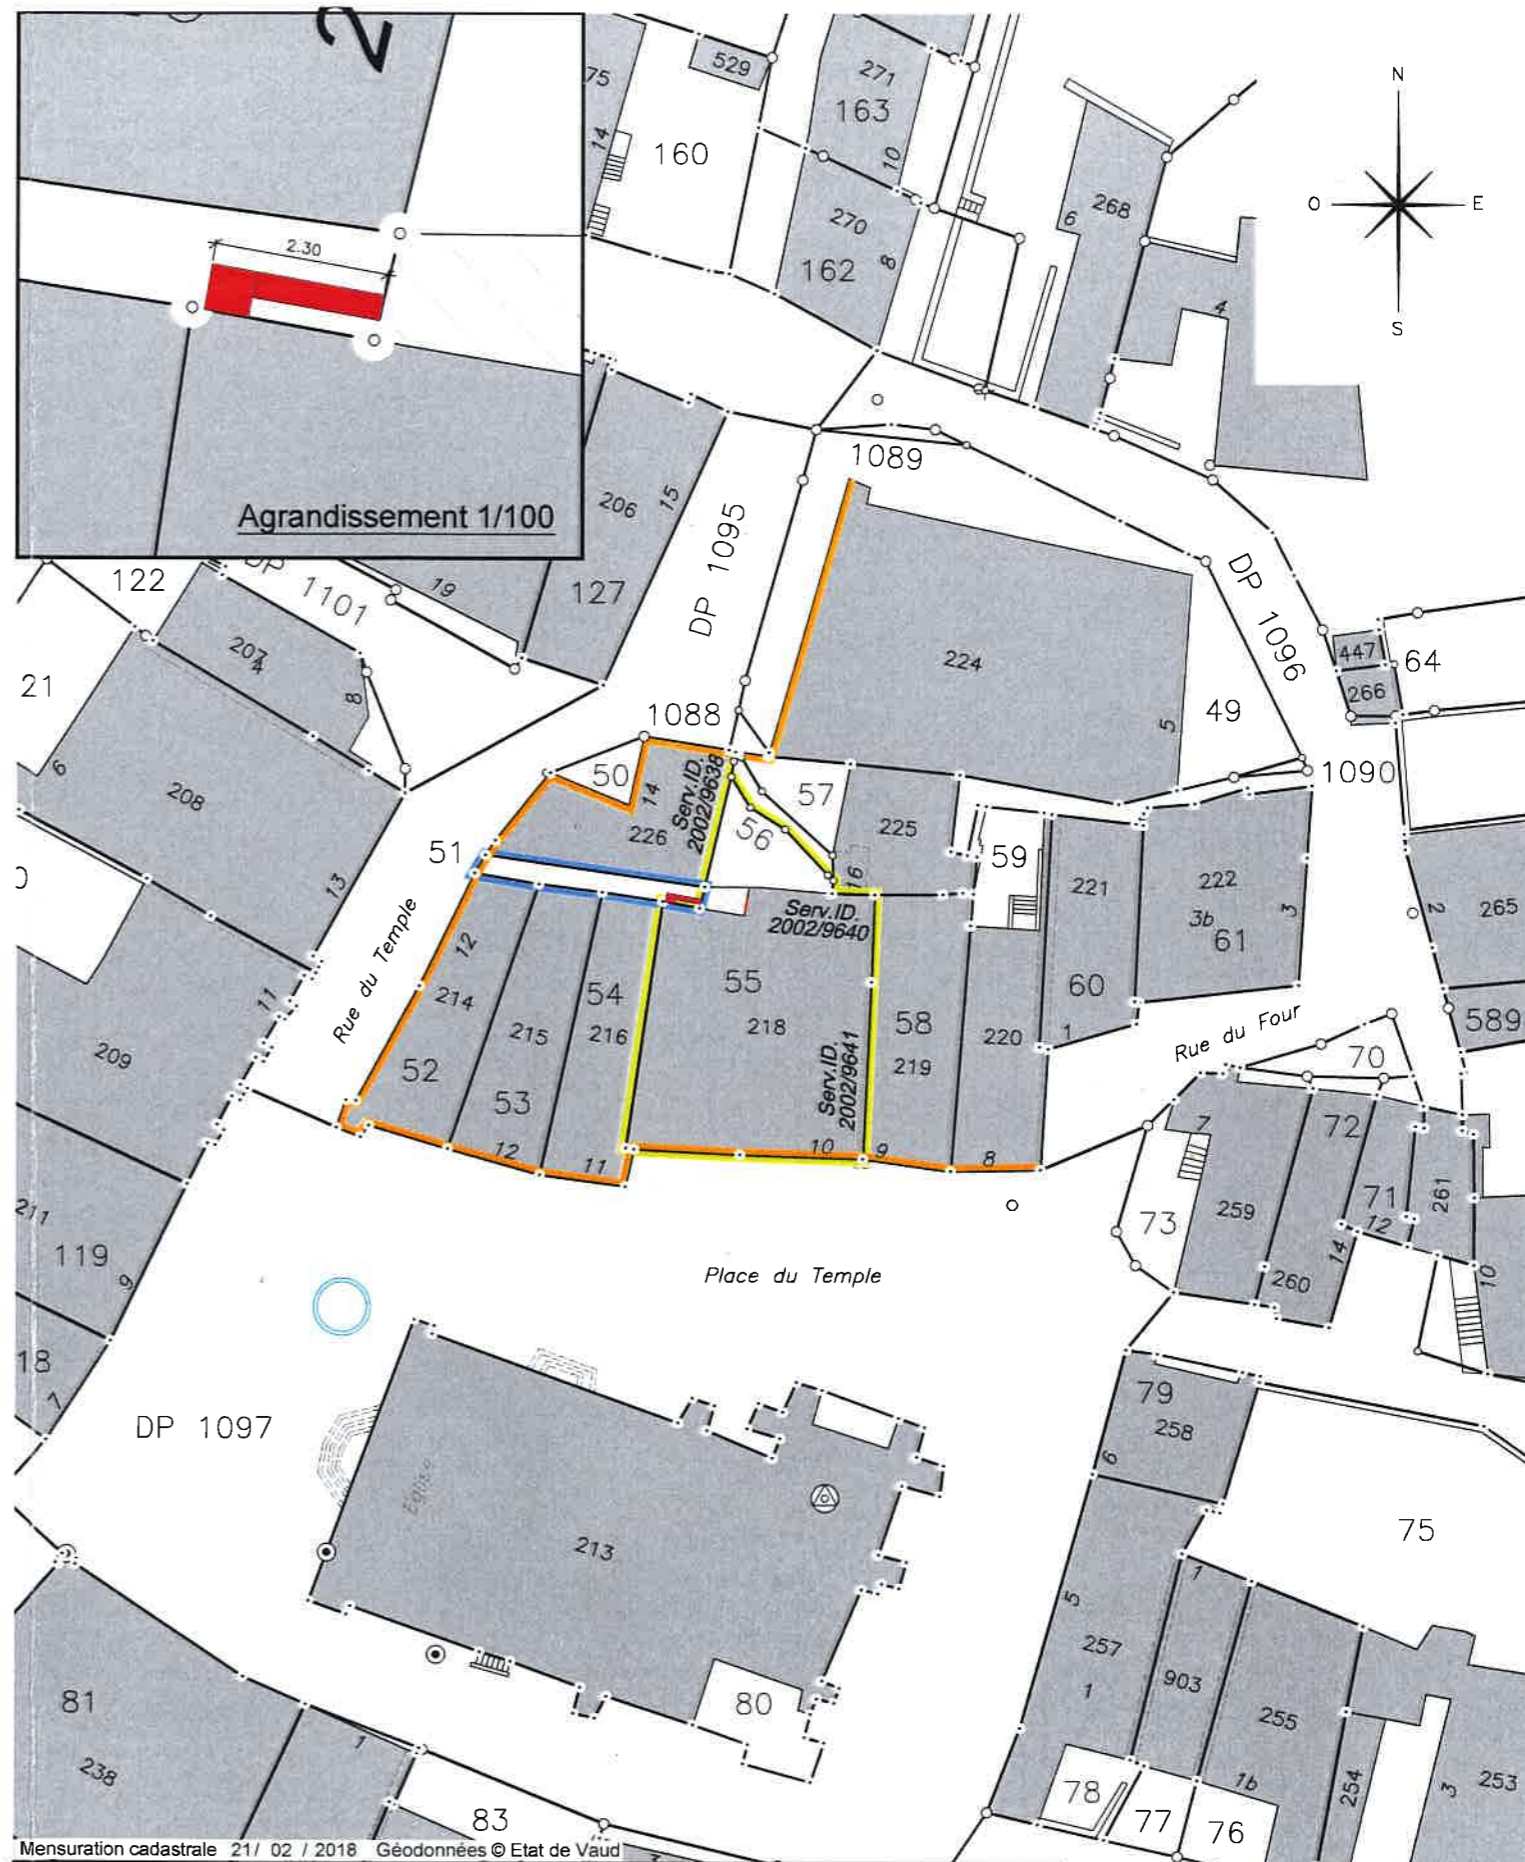

Mensuration cadastrale 21/02/2018 Géodonnées © Etat de Vaud

| | |
|---|--|
| Propriétaires voisins : | Légende : |
| Parc. 50 : Zwahlen Stéphane | Canal de ventilation |
| Parc. 54 : Jomini René | Réouverture d'une ancienne porte en façade |
| Parc. 56 : Gollut Emmanuel et Wegmüller Jean-Jacques | Partie de bâtiment démolie non-décastrée |
| Parc. 57 : Gollut Emmanuel | |
| Parc. 58 : Von Schenck Balthasar et Widmer Libourel Elisabeth | |

1:500