

## AVIS D'ENQUÊTE PUBLIQUE

Conformément aux dispositions légales en vigueur, notamment aux dispositions de la loi sur les routes du 10 décembre 1991 (RLRou: BL V 725.01), la Municipalité de la Commune de Cossonay soumet à l'enquête publique, du 22 mars 2024 au 22 avril 2024:

**Route de Morges – Secteur « Sud »  
Mise en séparatif des collecteurs et réfection des services  
Aménagements routiers et création de trottoirs**

Le dossier est déposé au Service Technique Communal, au 1<sup>er</sup> étage du bâtiment administratif, où il peut être consulté pendant les heures d'ouverture des bureaux.

Les observations, remarques et oppositions éventuelles peuvent être déposées par écrit au greffe municipal ou adressées sous pli recommandé à son adresse durant le délai d'enquête.

AU NOM DE LA MUNICIPALITE

La Syndique

V. Induni




La Secrétaire

B. Barraaz



COMMUNE DE COSSONAY

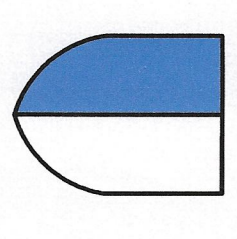

ROUTE DE MORGES  
Secteur "Sud"

MISE EN SEPARATIF DES COLLECTEURS  
ET AMENAGEMENTS ROUTIERS

EMPRISES DU PROJET

LE BRASSUS, le 4 mars 2024

L'INGENIEUR-GEOMETRE :  
Alain UEBERSCHLAG  
Ingénieur géomètre breveté

Soumis à l'enquête publique du 22.03 au 22.04.24  
au Service technique de Cossonay

Au nom de la Municipalité  
La Syndique  
V. Indlmi

B. Barbaz  
Secrétaire

Source : Géodonnées Etat de Vaud  
Mesurages graphiques numérisés  
Dossier technique : CS.21.5021

Bureau d'études techniques THORENS & ASSOCIES SA Ingénieur géomètre breveté  
Route du Rioud 1, 1348 La Basoie / tél. 021 845 83 43 fax 021 845 83 83 e-mail: thorens.ingenieur@bluewin.ch

LEGENDE :

	Emprise du projet
	Bordure
	Bordure franchissable
	Ligne de pavés
	Limite parcellaire selon cadastre numérisé
	Limite parcellaire selon relevé terrain

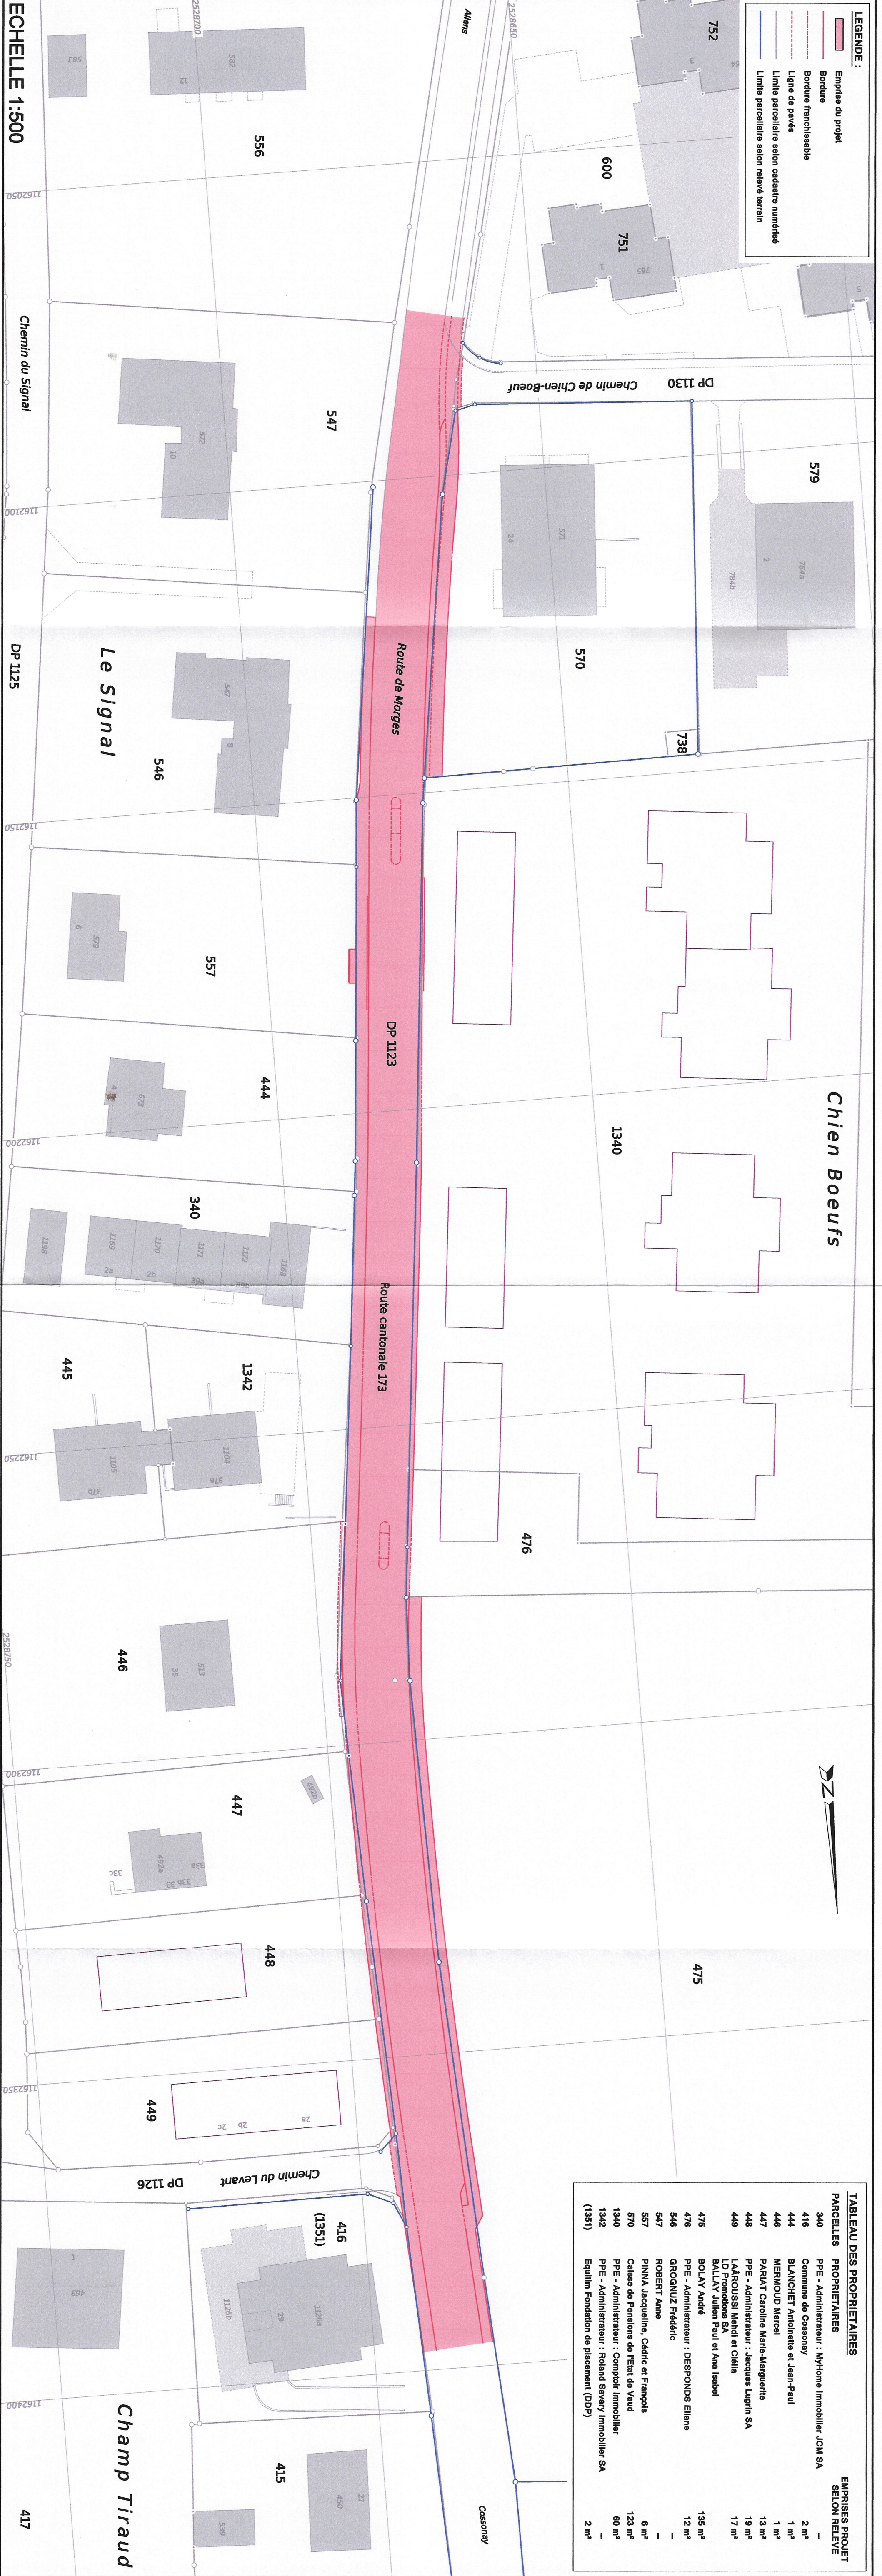


TABLEAU DES PROPRIETAIRES

PARCELLES	PROPRIETAIRES	EMPRISES PROJET SELON RELEVÉ
340	PPE - Administrateur : MyHome Immobilier ICM SA	--
416	Commune de Cossonay	2 m <sup>2</sup>
444	BLANCHET Antonietta et Jean-Paul	1 m <sup>2</sup>
446	MERMOUD Marcel	1 m <sup>2</sup>
447	PARLAT Caroline Marie-Marguerite	13 m <sup>2</sup>
448	PPE - Administrateur : Jacques Luglin SA	19 m <sup>2</sup>
449	LAAROUSSI Mehdi et Céline	17 m <sup>2</sup>
475	LD Promotions SA BOLLAY Julien Paul et Ana Isabel	135 m <sup>2</sup>
478	BOLAVY André	12 m <sup>2</sup>
546	PPE - Administrateur : DESPONDS Eliane GROGNIZ Frédéric	--
547	ROBERT Anne	6 m <sup>2</sup>
557	PIINNA Jacqueline, Cédric et François	8 m <sup>2</sup>
570	Caisse de Pensiones de l'Etat de Vaud	123 m <sup>2</sup>
1340	PPE - Administrateur : Comptoir Immobilier	60 m <sup>2</sup>
1342	PPE - Administrateur : Roland Savary Immobilier SA	--
1344	Equitum Fondation de placement (DDP)	--
(1351)		2 m <sup>2</sup>

ECHELLE 1:500